


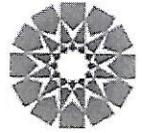

H. AYUNTAMIENTO DE SOLEDAD DE GRACIANO SÁNCHEZ  
DIRECCIÓN DE DESARROLLO URBANO MUNICIPAL.



**SOLEDAD**  
GOBIERNO MUNICIPAL 2021-2024  
Sigamos Adelante

PRESIDENCIA MUNICIPAL DE  
SOLEDAD DE GRACIANO S.


LICENCIA DE  
ALINEAMIENTO Y NUMERO OFICIAL.

FECHA
08 DE FEBRERO DE 2022

FOLIO
382/2022

**DATOS DEL PROPIETARIO**

NOMBRE : SILVIA PARAMO ZANELLA		
CALLE : AVENIDA BELLAVISTA	NO. OFICIAL: 1252	SUP. TERRENO: 90.00 M <sup>2</sup>
FRACCIONAMIENTO: CERRADAS DE BELLAVISTA	ZONA: 01	SUBZONA : 03
MANZANA: 21	LOTE: 08	CLAVE CATASTRAL: 35011323000800

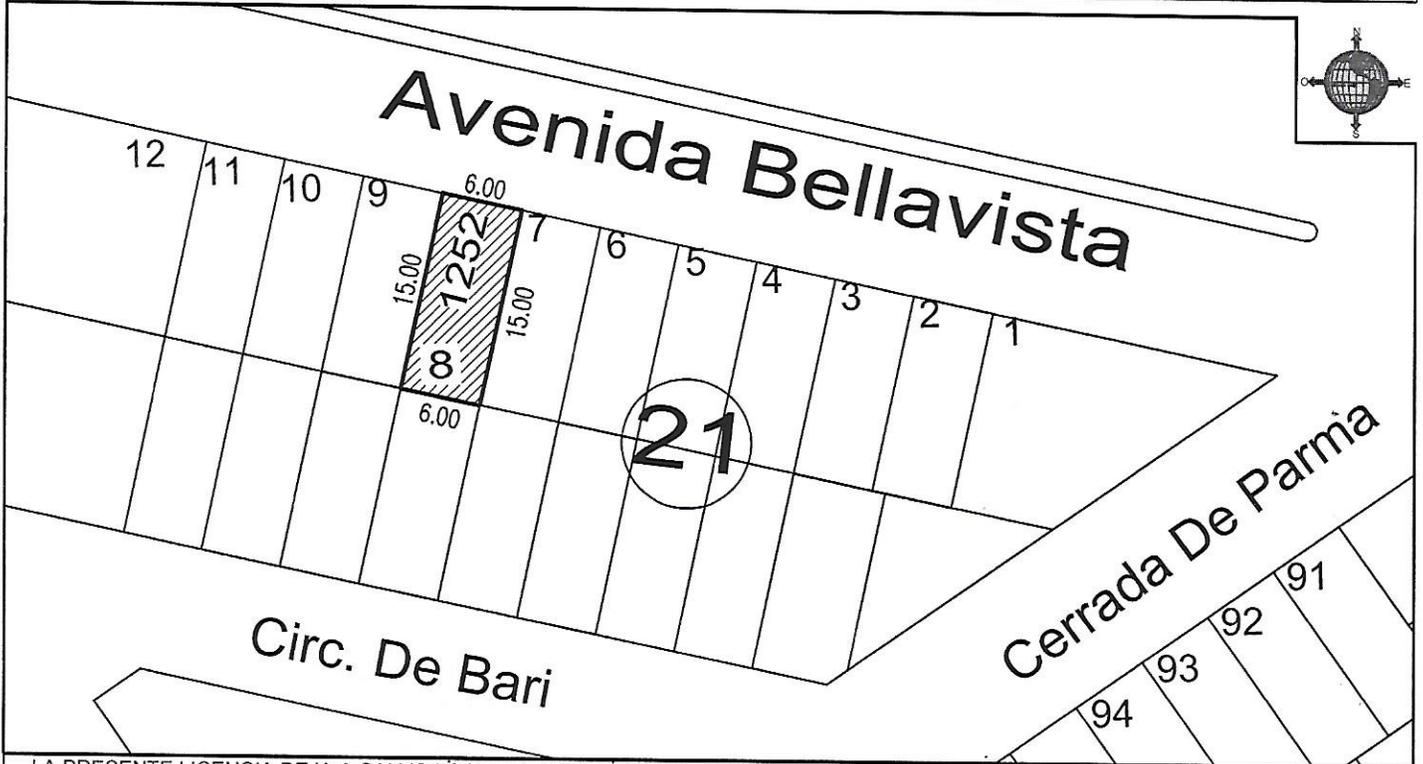

LA PRESENTE LICENCIA DEJA A SALVO LOS DERECHOS A TERCEROS Y NO PREJUZGA RESPECTO DE LA TITULARIDAD DEL DOMINIO Y DEMAS DERECHOS QUE RECAIGAN SOBRE LOS PREDIOS PARA LOS CUALES SE EXPIDE.  
 NOTA: - SE DEBE RESPETAR INTEGRAMENTE EL ALINEAMIENTO INDICADO  
 - LA VIGENCIA DE ESTE DOCUMENTO ES DE 180 DIAS  
 - DEBERA DE COLOCAR O PINTAR NUMERO ASIGNADO EN UN LUGAR VISIBLE

OBSERVACIONES:

DIRECTOR DE DESARROLLO URBANO MUNICIPAL
ING. JOSE GABINO MANZO CASTREJON

Recibi 27/06/22  
fernanda P

REVISADA	RECIBI DE CONFORMIDAD	REVISADA
FECHA2	NOMBRE: DIRECCION: TELEFONO:	FIRMA:
	FECHA:	