




H. AYUNTAMIENTO DE SOLEDAD DE GRACIANO SÁNCHEZ  
DIRECCIÓN DE DESARROLLO URBANO MUNICIPAL.

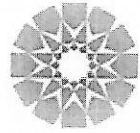

**SOLEDAD**  
GOBIERNO MUNICIPAL 2021-2024  
Sigamos Adelante

PRESIDENCIA MUNICIPAL DE  
SOLEDAD DE GRACIANO S.


LICENCIA DE  
ALINEAMIENTO Y NUMERO OFICIAL.

FECHA
20 DE JUNIO DE 2022

FOLIO
917/2021

**DATOS DEL PROPIETARIO**

NOMBRE : CONSTRUCTORA TODEL S.A DE C.V			
CALLE : ANEXO	NO. OFICIAL: ANEXO	SUP. TERRENO: ANEXO	M <sup>2</sup>
FRACCIONAMIENTO: MOLINOS I	ZONA: 02	SUBZONA: 02	
MANZANA: ANEXO	LOTE: ANEXO	CLAVE CATASTRAL: ANEXO	

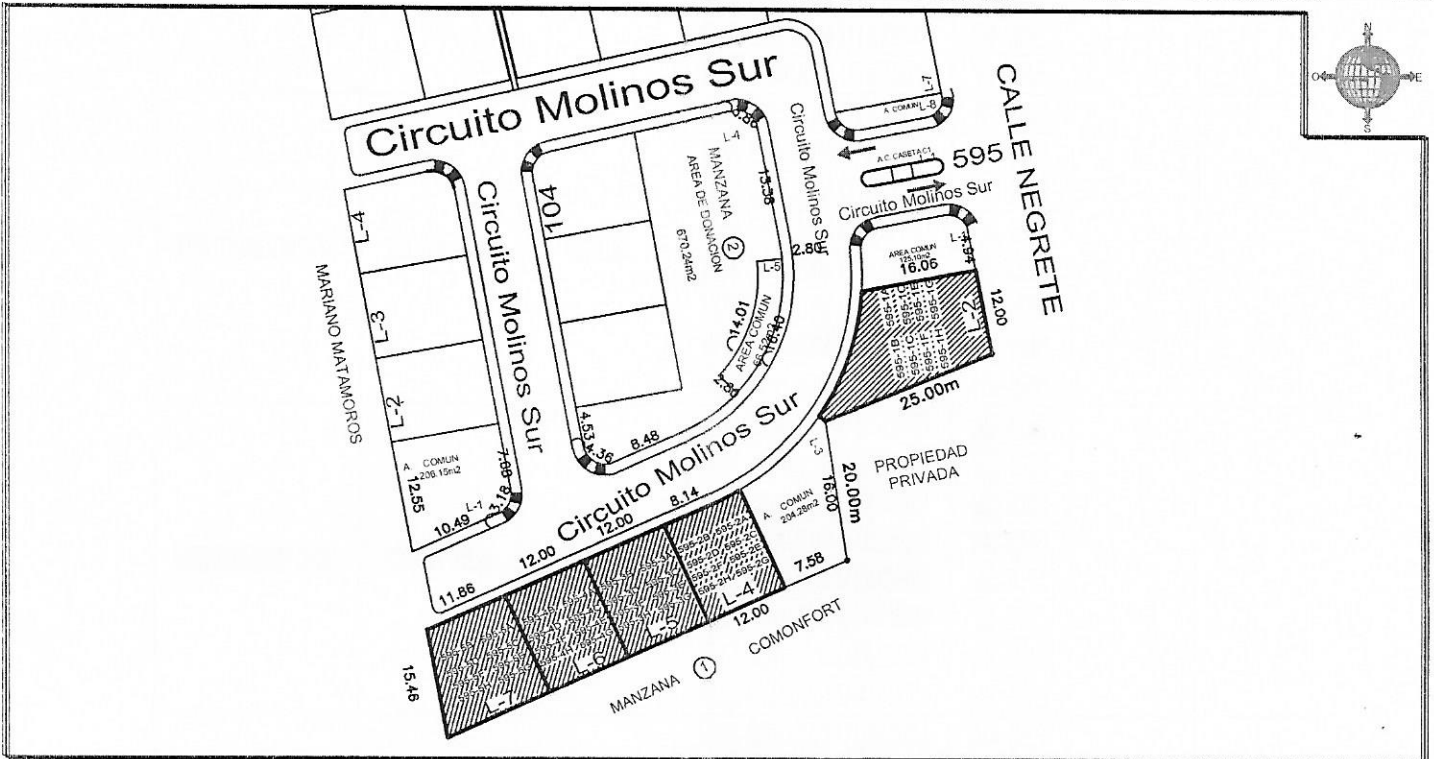

LA PRESENTE LICENCIA DEJA A SALVO LOS DERECHOS A TERCEROS Y NO PREJUZGA RESPECTO DE LA TITULARIDAD DEL DOMINIO Y DEMAS DERECHOS QUE RECAIGAN SOBRE LOS PREDIOS PARA LOS CUALES SE EXPIDE.  
 NOTA: - SE DEBE RESPETAR INTEGRAMENTE EL ALINEAMIENTO INDICADO  
 - LA VIGENCIA DE ESTE DOCUMENTO ES DE 180 DIAS  
 - DEBERA DE COLOCAR O PINTAR NUMERO ASIGNADO EN UN LUGAR VISIBLE

OBSERVACIONES:

LISTADO AL REVERSO DE LA HOJA

HOJA 1/2

DIRECTOR DE DESARROLLO URBANO  
MUNICIPAL

ING. JOSÉ GABINO MANZÓ CASTREJÓN

REVISADA

RECIBI DE CONFORMIDAD

REVISADA

FECHA2	NOMBRE Lourdes Brito Arango	FECHA	FIRMA
	DIRECCION 19 SEPT. 2022		
	TELEFONO		