




H. AYUNTAMIENTO DE SOLEDAD DE GRACIANO SÁNCHEZ  
DIRECCIÓN DE DESARROLLO URBANO MUNICIPAL.

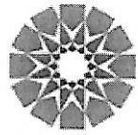

**SOLEDAD**  
GOBIERNO MUNICIPAL 2021-2024  
Sigamos Adelante

PRESIDENCIA MUNICIPAL DE  
SOLEDAD DE GRACIANO S.


LICENCIA DE  
ALINEAMIENTO Y NUMERO OFICIAL.

FECHA
07 DE JUNIO DE 2022

FOLIO
878/2022

**DATOS DEL PROPIETARIO**

NOMBRE : GERARDO OCHOA MEDINA			
CALLE : LERDO DE TEJADA		NO. OFICIAL: 308	SUP. TERRENO: 113.10 M <sup>2</sup>
FRACCIONAMIENTO: CABECERA MUNICIPAL		ZONA: 01	SUBZONA : 06
MANZANA: S/N	LOTE: 01 SUBDIVISION	CLAVE CATASTRAL: 35010102302605	

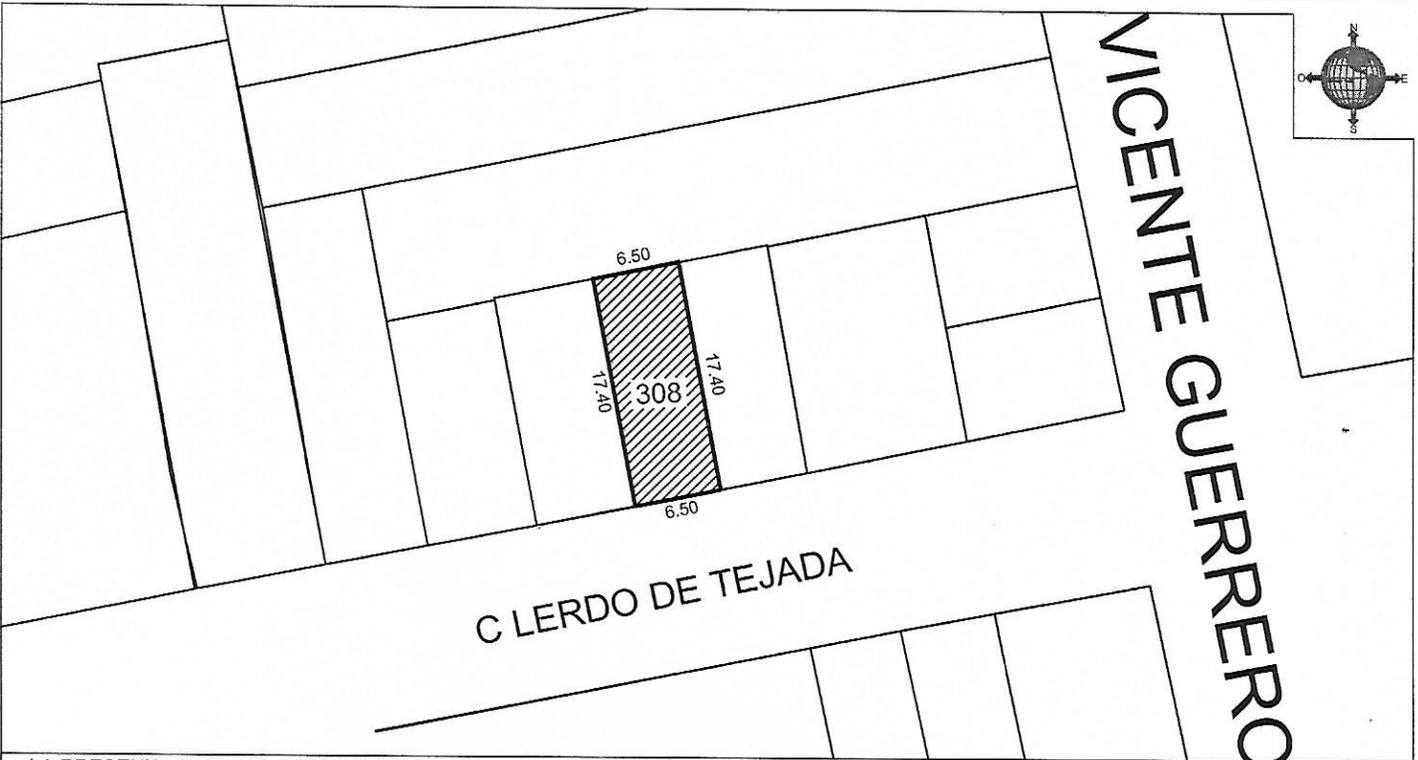

LA PRESENTE LICENCIA DEJA A SALVO LOS DERECHOS A TERCEROS Y NO PREJUJGA RESPECTO DE LA TITULARIDAD DEL DOMINIO Y DEMAS DERECHOS QUE RECAIGAN SOBRE LOS PREDIOS PARA LOS CUALES SE EXPIDE.  
NOTA: - SE DEBE RESPETAR INTEGRAMENTE EL ALINEAMIENTO INDICADO  
- LA VIGENCIA DE ESTE DOCUMENTO ES DE 180 DIAS  
- DEBERA DE COLOCAR O PINTAR NUMERO ASIGNADO EN UN LUGAR VISIBLE

OBSERVACIONES:

DIRECTOR DE DESARROLLO URBANO MUNICIPAL

H. AYUNTAMIENTO DE SOLEDAD DE GRACIANO SÁNCHEZ  
ING. JOSE GABINO MANZO CASTREJON

REVISADA

RECIBI DE CONFORMIDAD

REVISADA

FECHA2	NOMBRE:	DIRECCION:	TELEFONO:	FECHA:	FIRMA:
--------	---------	------------	-----------	--------	--------

269.4x3