


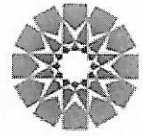

H. AYUNTAMIENTO DE SOLEDAD DE GRACIANO SÁNCHEZ
DIRECCIÓN DE DESARROLLO URBANO MUNICIPAL.



SOLEDAD
GOBIERNO MUNICIPAL 2021-2024
Sigamos Adelante

PRESIDENCIA MUNICIPAL DE
SOLEDAD DE GRACIANO S.



LICENCIA DE
ALINEAMIENTO Y NUMERO OFICIAL.

FECHA
13 DE OCTUBRE DE 2022

FOLIO
1393/2022

DATOS DEL PROPIETARIO

NOMBRE: COMPOSTA DESARROLLOS,S.A DE C.V		
CALLE: VERONA	NO. OFICIAL: 70	SUP. TERRENO 92.192 M ²
FRACCIONAMIENTO: RESIDENCIAL VITANOVA	ZONA: 02	SUBZONA: 04
MANZANA: 07	LOTE: 135	CLAVE CATASTRAL: 35011511513500

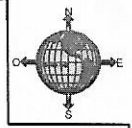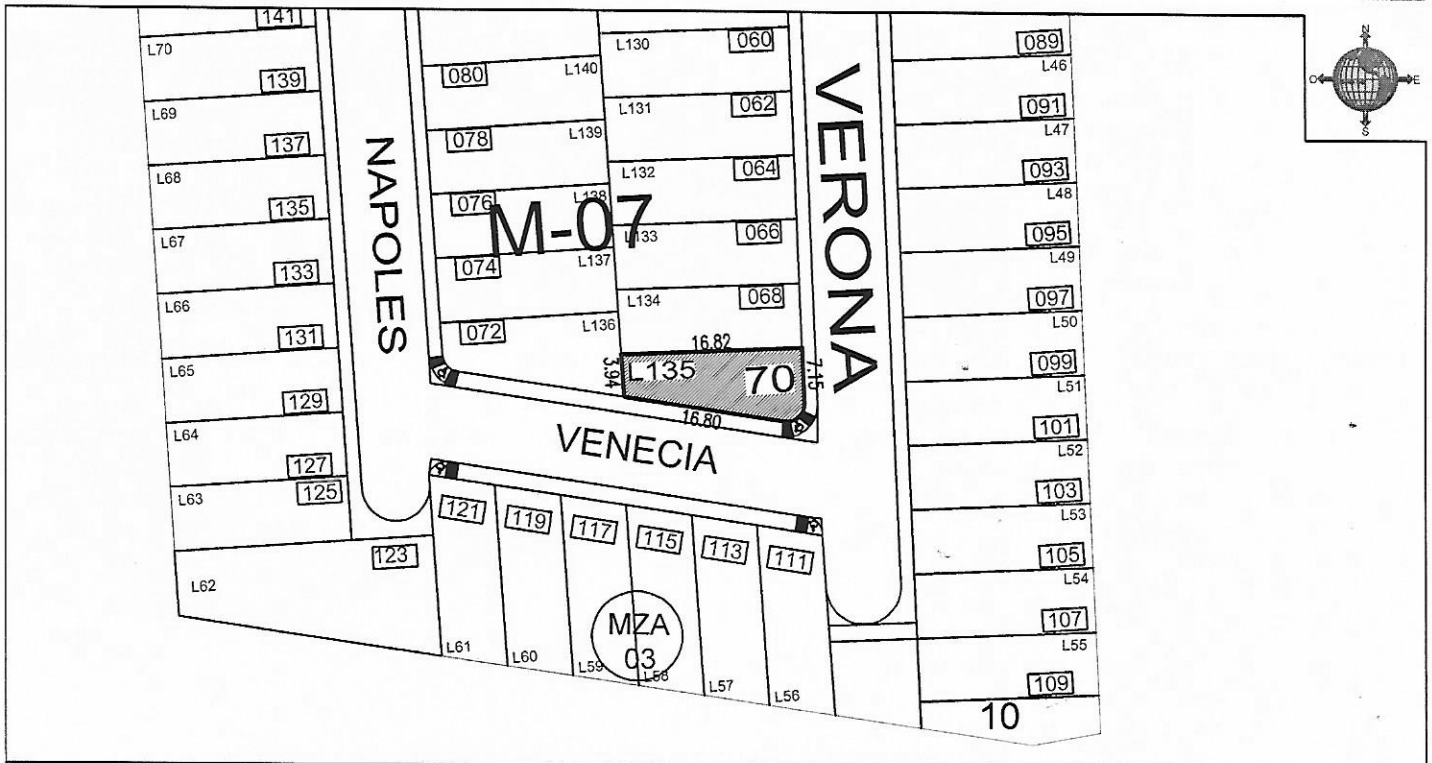

LA PRESENTE LICENCIA DEJA A SALVO LOS DERECHOS A TERCEROS Y NO PREJUZGA RESPECTO DE LA TITULARIDAD DEL DOMINIO Y DEMAS DERECHOS QUE RECAIGAN SOBRE LOS PREDIOS PARA LOS CUALES SE EXPIDE.
 NOTA: - SE DEBE RESPETAR INTEGRAMENTE EL ALINEAMIENTO INDICADO
 - LA VIGENCIA DE ESTE DOCUMENTO ES DE 180 DIAS
 - DEBERA DE COLOCAR O PINTAR NUMERO ASIGNADO EN UN LUGAR VISIBLE

OBSERVACIONES:

DIRECTOR DE DESARROLLO URBANO MUNICIPAL

 ING. JOSE GABINO MANZO CASTREJON

REVISADA	RECIBI DE CONFORMIDAD	REVISADA
FECHA2	NOMBRE: DIRECCION: TELEFONO:	FIRMA:
	Jose Jaime Rodriguez Hdz	
	FECHA: 20 Dic. 2022	