


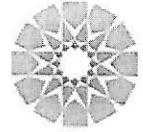

H. AYUNTAMIENTO DE SOLEDAD DE GRACIANO SÁNCHEZ
DIRECCIÓN DE DESARROLLO URBANO MUNICIPAL.



SOLEDAD
GOBIERNO MUNICIPAL 2021-2024
Sigamos Adelante

PRESIDENCIA MUNICIPAL DE
SOLEDAD DE GRACIANO S.


LICENCIA DE
ALINEAMIENTO Y NUMERO OFICIAL.

FECHA
19 DE DICIEMBRE DE 2022

FOLIO
1625/2022

DATOS DEL PROPIETARIO

NOMBRE : OFELIA MIRELES TRISTAN			
CALLE : REPUBLICA DE GUATEMALA	NO. OFICIAL: 110	SUP. TERRENO: 40.00	M ²
FRACCIONAMIENTO: SAN FRANCISCO	ZONA: 02	SUBZONA: 05	
MANZANA: S/N	LOTE: PARTE DEL LOTE 208	CLAVE CATASTRAL: 35010901801300	

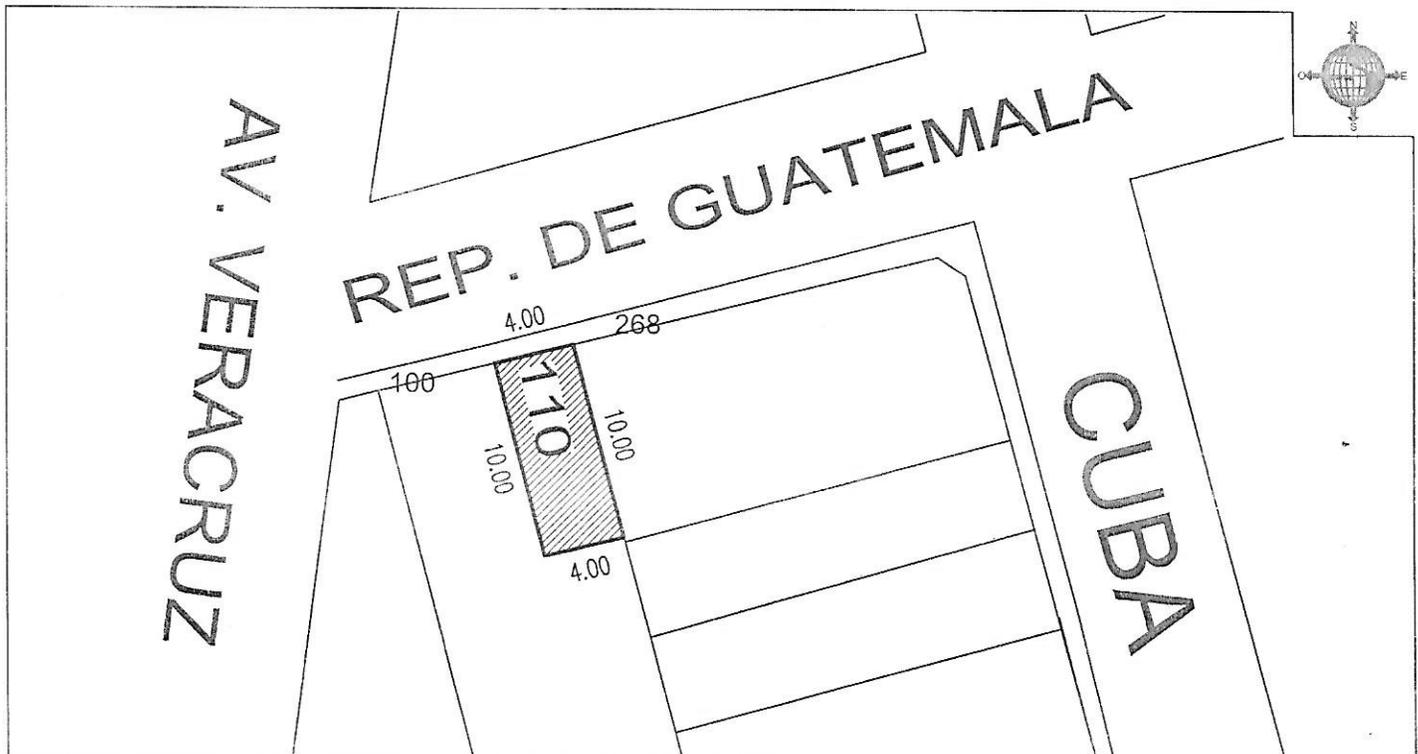

LA PRESENTE LICENCIA DEJA A SALVO LOS DERECHOS A TERCEROS Y NO PREJUZGA RESPECTO DE LA TITULARIDAD DEL DOMINIO Y DEMAS DERECHOS QUE RECAIGAN SOBRE LOS PREDIOS PARA LOS CUALES SE EXPIDE.
 NOTA: - SE DEBE RESPETAR INTEGRAMENTE EL ALINEAMIENTO INDICADO
 - LA VIGENCIA DE ESTE DOCUMENTO ES DE 180 DIAS
 - DEBERA DE COLOCAR O PINTAR NUMERO ASIGNADO EN UN LUGAR VISIBLE

OBSERVACIONES:

DIRECTOR DE DESARROLLO URBANO MUNICIPAL

 ING. JOSE GABINO MANZO CASTREJON

Recibi: 01/02/2023
 Claudi Esmeralda Navarrete Mireles
 Claudi Navarrete

REVISADA	RECIBI DE CONFORMIDAD	REVISADA
FECHA2	NOMBRE DIRECCION TELEFONO	FIRMA
	FECHA	