


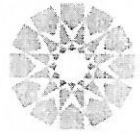

H. AYUNTAMIENTO DE SOLEDAD DE GRACIANO SÁNCHEZ  
DIRECCIÓN DE DESARROLLO URBANO MUNICIPAL.



**SOLEDAD**  
Sigamos Adelante

PRESIDENCIA MUNICIPAL DE  
SOLEDAD DE GRACIANO S.


LICENCIA DE  
ALINEAMIENTO Y NUMERO OFICIAL.

FECHA
02 DE ENERO DE 2023

FOLIO
00335/2022

**DATOS DEL PROPIETARIO**

NOMBRE : MANUEL PAREDES GONZALEZ			
CALLE : CIRCUITO JULIAN DE LOS REYES	NO. OFICIAL: ANEXO	SUP. TERRENO: ANEXO	M <sup>2</sup>
FRACCIONAMIENTO: PRIVADA DE LOS REYES		ZONA: 01	SUBZONA: 08
MANZANA: ANEXO	LOTE: ANEXO	CLAVE CATASTRAL: ANEXO	

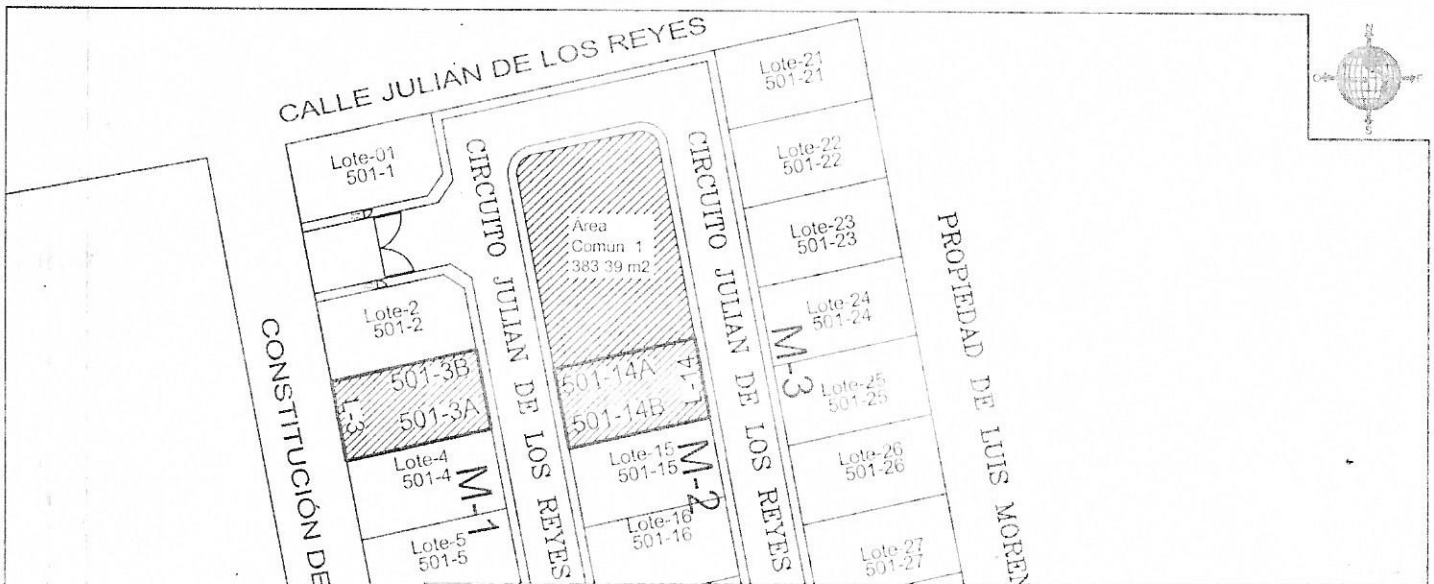

MANZANA	LOTE	# OFICIAL	CALLE	SUP. TERRENO	SUP. CONSTRUCCION	CLAVE CATASTRAL
1	3	501-3A	CIRCUITO JULIAN DE LOS REYES	144.97 M2	81.87 M2	35010488801000
1	3	501-3B	CIRCUITO JULIAN DE LOS REYES	144.97 M2	81.87 M2	35010488801400
2	14	501-14A	CIRCUITO JULIAN DE LOS REYES	144.20 M2	80.97 M2	35010488801000
2	14	501-14B	CIRCUITO JULIAN DE LOS REYES	144.20 M2	80.97 M2	35010488801400

LA PRESENTE LICENCIA DEJA A SALVO LOS DERECHOS A TERCEROS Y NO PREJUZGA RESPECTO DE LA TITULARIDAD DEL DOMINIO Y DEMAS DERECHOS QUE RECAIGAN SOBRE LOS PREDIOS PARA LOS CUALES SE EXPIDE.  
**NOTA:** - SE DEBE RESPETAR INTEGRAMENTE EL ALINEAMIENTO INDICADO  
 - LA VIGENCIA DE ESTE DOCUMENTO ES DE 180 DIAS  
 - DEBERA DE COLOCAR O PINTAR NUMERO ASIGNADO EN UN LUGAR VISIBLE

OBSERVACIONES:

DIRECTOR DE DESARROLLO URBANO MUNICIPAL

SESES CARDONA G.  
 02-ENE-23

REVISADA	RECIBI DE CONFORMIDAD	REVISADA
FECHA2	NOMBRE DIRECCION TELEFONO	FIRMA FECHA