


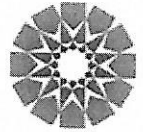

H. AYUNTAMIENTO DE SOLEDAD DE GRACIANO SÁNCHEZ  
DIRECCIÓN DE DESARROLLO URBANO MUNICIPAL.



**SOLEDAD**  
GOBIERNO MUNICIPAL 2021-2024  
Sigamos Adelante

PRESIDENCIA MUNICIPAL DE  
SOLEDAD DE GRACIANO S.


LICENCIA DE  
ALINEAMIENTO Y NUMERO OFICIAL.

FECHA
28 DE FEBRERO DE 2023

FOLIO
1883/2021

**DATOS DEL PROPIETARIO**

NOMBRE : JOSE ANTONIO NUÑEZ VEGA			
CALLE : JOSE DE GALVEZ	NO. OFICIAL: 317	SUP. TERRENO: 360.00 M <sup>2</sup>	
FRACCIONAMIENTO: COLINAS DEL BOSQUE		ZONA: 02	SUBZONA : 13
MANZANA: 41	LOTE: 15	CLAVE CATASTRAL: 35010500801400	

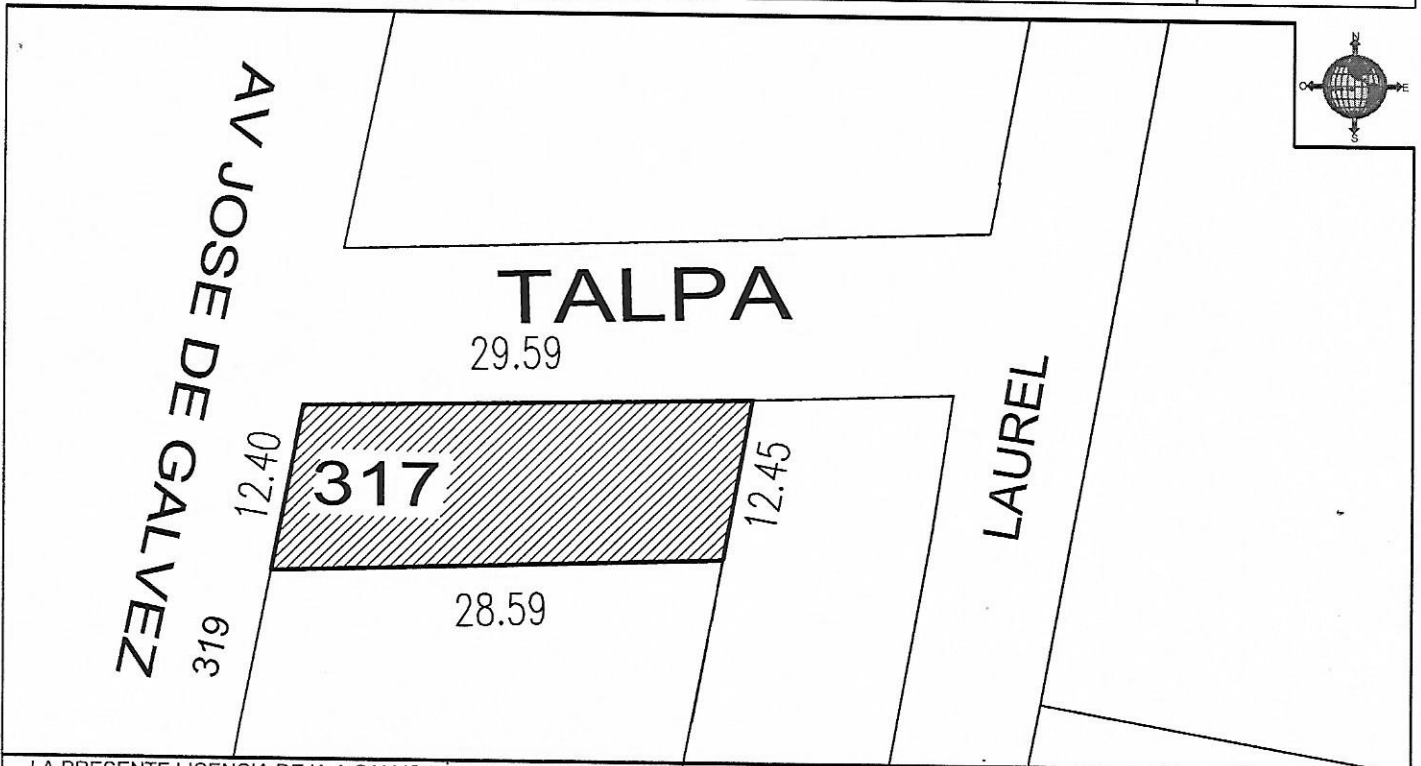

LA PRESENTE LICENCIA DEJA A SALVO LOS DERECHOS A TERCEROS Y NO PREJUZGA RESPECTO DE LA TITULARIDAD DEL DOMINIO Y DEMAS DERECHOS QUE RECAIGAN SOBRE LOS PREDIOS PARA LOS CUALES SE EXPIDE.  
 NOTA: - SE DEBE RESPETAR INTEGRAMENTE EL ALINEAMIENTO INDICADO  
 - LA VIGENCIA DE ESTE DOCUMENTO ES DE 180 DIAS  
 - DEBERA DE COLOCAR O PINTAR NUMERO ASIGNADO EN UN LUGAR VISIBLE

OBSERVACIONES:

DIRECTOR DE DESARROLLO URBANO MUNICIPAL

H. AYUNTAMIENTO  
ING. JOSE GABINO MANZO CASTREJON

RECIBIDA 28/2/2023

REVISADA	<b>RECIBI DE CONFORMIDAD</b>	REVISADA
FECHA2	NOMBRE: DIRECCION: TELEFONO:	FIRMA:
	FECHA:	