


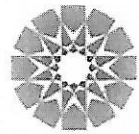

H. AYUNTAMIENTO DE SOLEDAD DE GRACIANO SÁNCHEZ
DIRECCIÓN DE DESARROLLO URBANO MUNICIPAL.



PRESIDENCIA MUNICIPAL DE
SOLEDAD DE GRACIANO S.

LICENCIA DE
ALINEAMIENTO Y NUMERO OFICIAL.


SOLEDAD
GOBIERNO MUNICIPAL 2021-2024
Sigamos Adelante

| FECHA |
|--------------------------|
| 23 DE SEPTIEMBRE DE 2022 |

| FOLIO |
|-----------|
| 1290/2022 |

DATOS DEL PROPIETARIO

| | | | |
|-------------------------------------|---------------------------|---------------------------------|----------------|
| NOMBRE : ANGELICA MARIA AVALOS CRUZ | | | |
| CALLE : CTO. PALMA AFRICANA | NO. OFICIAL: 250-A | SUP. TERRENO: 67.50 | M ² |
| FRACCIONAMIENTO: VALLE DE LA PALMA | ZONA: 01 | SUBZONA : 10 | |
| MANZANA: 30 | LOTE: 25 A | CLAVE CATASTRAL: 35120103002500 | |

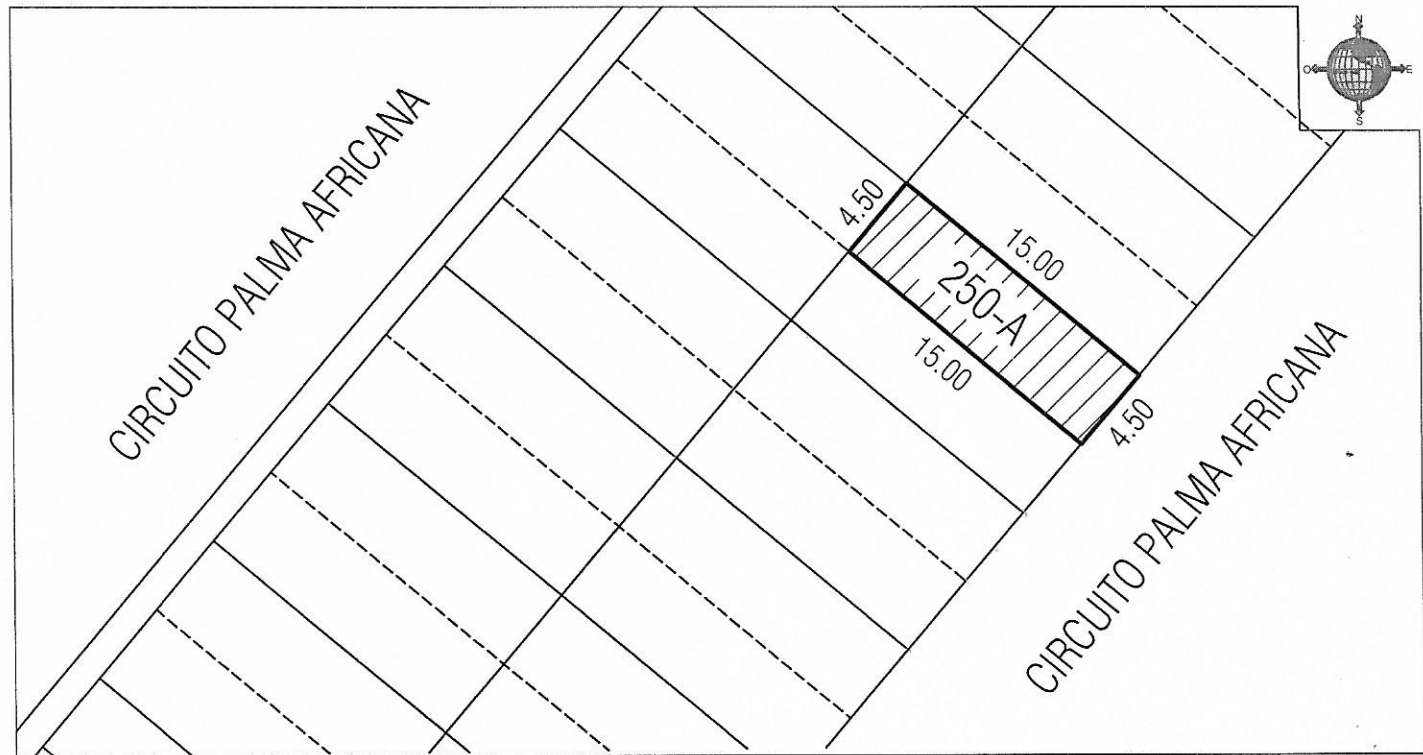

LA PRESENTE LICENCIA DEJA A SALVO LOS DERECHOS A TERCEROS Y NO PREJUZGA RESPECTO DE LA TITULARIDAD DEL DOMINIO Y DEMAS DERECHOS QUE RECAIGAN SOBRE LOS PREDIOS PARA LOS CUALES SE EXPIDE.
NOTA: - SE DEBE RESPETAR INTEGRAMENTE EL ALINEAMIENTO INDICADO
 - LA VIGENCIA DE ESTE DOCUMENTO ES DE 180 DIAS
 - DEBERA DE COLOCAR O PINTAR NUMERO ASIGNADO EN UN LUGAR VISIBLE

OBSERVACIONES:

DIRECTOR DE DESARROLLO URBANO MUNICIPAL

[Signature]
ING. JOSÉ GABINO MANZO CASTREJÓN

*Recibi
Nancy Fabida Espinoza
Martinez
14-Dic-2022*

| | | | |
|-----------------|------------------------------|------------|-----------------|
| REVISADA | RECIBI DE CONFORMIDAD | | REVISADA |
| FECHA2 | NOMBRE: | DIRECCION: | FIRMA: |
| | TELEFONO: | FECHA: | |