


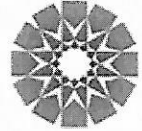

H. AYUNTAMIENTO DE SOLEDAD DE GRACIANO SÁNCHEZ  
DIRECCIÓN DE DESARROLLO URBANO MUNICIPAL.



**SOLEDAD**  
GOBIERNO MUNICIPAL 2021-2024  
Sigamos Adelante

PRESIDENCIA MUNICIPAL DE  
SOLEDAD DE GRACIANO S.



LICENCIA DE  
ALINEAMIENTO Y NUMERO OFICIAL.

FECHA
31 DE OCTUBRE DE 2022

FOLIO
1149/2022

**DATOS DEL PROPIETARIO**

NOMBRE : JOSÉ MATILDE RODRÍGUEZ BRIONES			
CALLE : RITO GARCÍA	NO. OFICIAL: 170	SUP. TERRENO: 156.84	M <sup>2</sup>
FRACCIONAMIENTO: SAN FRANCISCO	ZONA: 02	SUBZONA : 09	
MANZANA: 63 Z-6	LOTE: 05	CLAVE CATASTRAL: 35011413100500	

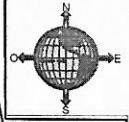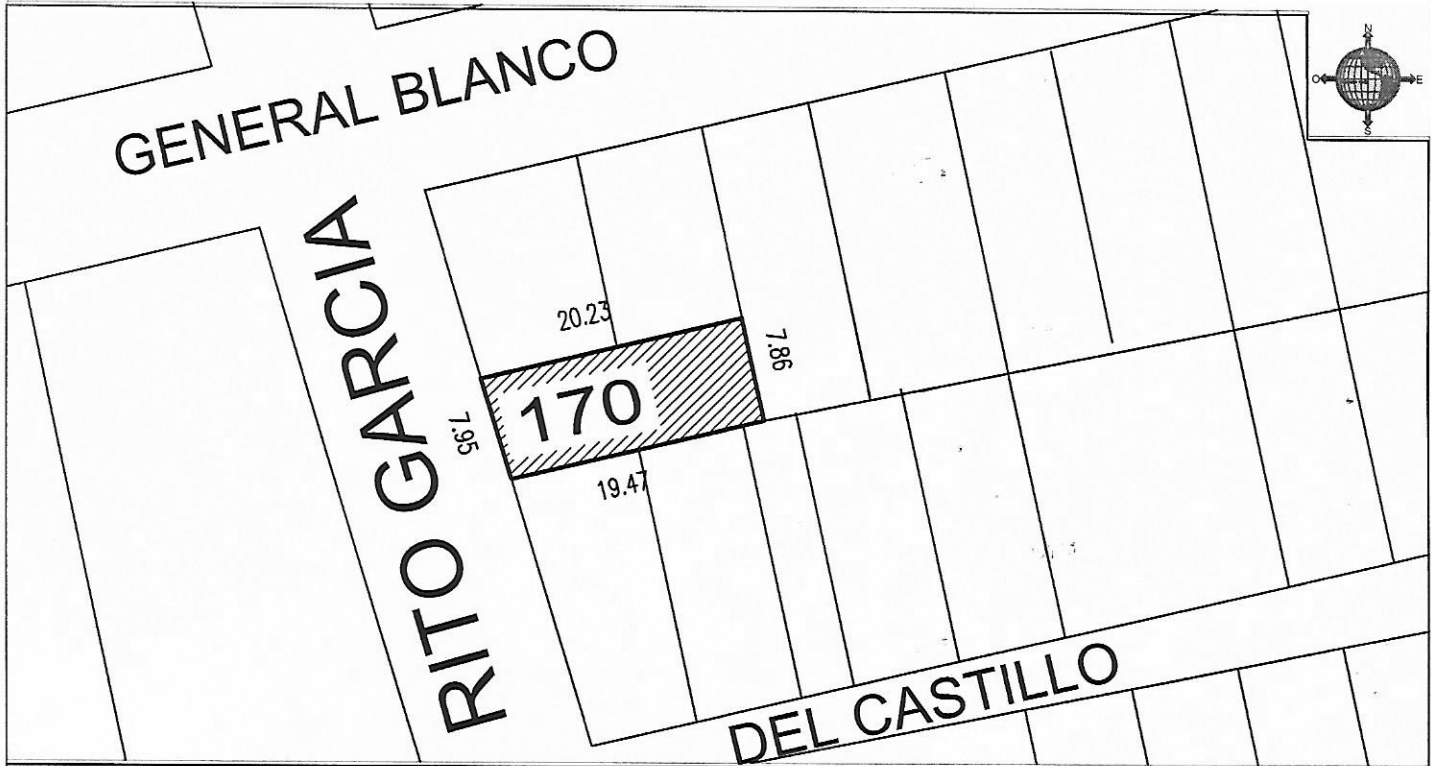

LA PRESENTE LICENCIA DEJA A SALVO LOS DERECHOS A TERCEROS Y NO PREJUZGA RESPECTO DE LA TITULARIDAD DEL DOMINIO Y DEMAS DERECHOS QUE RECAIGAN SOBRE LOS PREDIOS PARA LOS CUALES SE EXPIDE.  
NOTA: - SE DEBE RESPETAR INTEGRAMENTE EL ALINEAMIENTO INDICADO  
- LA VIGENCIA DE ESTE DOCUMENTO ES DE 180 DIAS  
- DEBERA DE COLOCAR O PINTAR NUMERO ASIGNADO EN UN LUGAR VISIBLE

OBSERVACIONES:

DIRECTOR DE DESARROLLO URBANO MUNICIPAL  
  
ING. JOSE GABINO MANZO CASTREJON

REVISADA	RECIBI DE CONFORMIDAD	REVISADA
FECHA2	NOMBRE: DIRECCION: TELEFONO:	FECHA: