


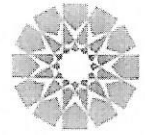

H. AYUNTAMIENTO DE SOLEDAD DE GRACIANO SÁNCHEZ  
DIRECCIÓN DE DESARROLLO URBANO MUNICIPAL.



**SOLEDAD**  
GOBIERNO MUNICIPAL 2021-2024  
Sigamos Adelante

PRESIDENCIA MUNICIPAL DE  
SOLEDAD DE GRACIANO S.


LICENCIA DE  
ALINEAMIENTO Y NUMERO OFICIAL.

FECHA
29 DE AGOSTO DE 2022

FOLIO
1188/2022

**DATOS DEL PROPIETARIO**

NOMBRE : COMPOSTA DESARROLLOS S,A DE C.V			
CALLE : VERONA	NO. OFICIAL: 77	SUP. TERRENO: 101.27	M <sup>2</sup>
FRACCIONAMIENTO: RESIDENCIAL VITTANOVA	ZONA: 02	SUBZONA : 04	
MANZANA: 02 PRIVADA SIENA	LOTE: 39	CLAVE CATASTRAL: 35011511503900	

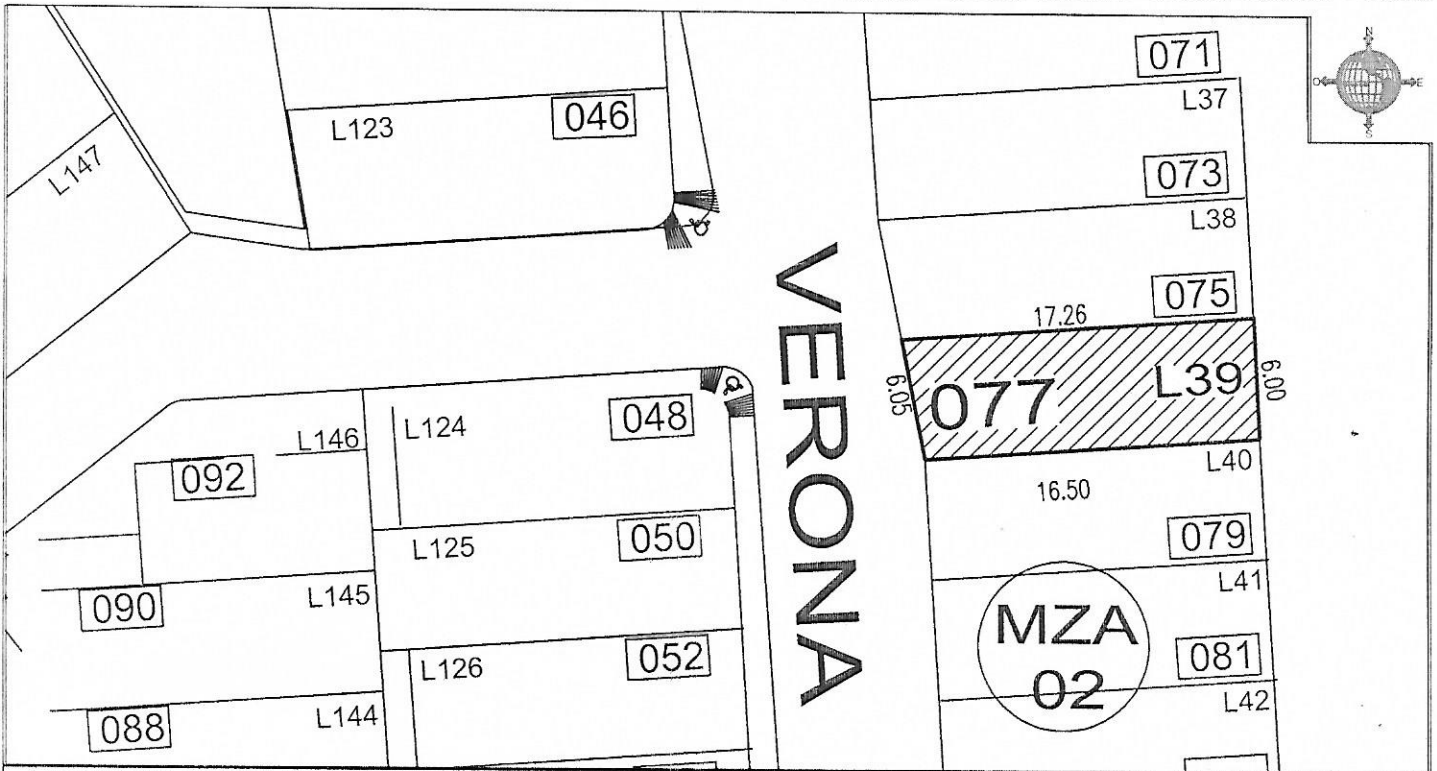

LA PRESENTE LICENCIA DEJA A SALVO LOS DERECHOS A TERCEROS Y NO PREJUZGA RESPECTO DE LA TITULARIDAD DEL DOMINIO Y DEMAS DERECHOS QUE RECAIGAN SOBRE LOS PREDIOS PARA LOS CUALES SE EXPIDE.

- NOTA: - SE DEBE RESPETAR INTEGRAMENTE EL ALINEAMIENTO INDICADO  
- LA VIGENCIA DE ESTE DOCUMENTO ES DE 180 DIAS  
- DEBERA DE COLOCAR O PINTAR NUMERO ASIGNADO EN UN LUGAR VISIBLE

OBSERVACIONES:

DIRECTOR DE DESARROLLO URBANO  
MUNICIPAL

H. AYUNTAMIENTO  
DE SOLEDAD DE GRACIANO SANCHEZ  
ING. JOSE GABINO MANZO CASTREJON

REVISADA	RECIBI DE CONFORMIDAD	REVISADA
FECHA2	NOMBRE: José Jaime Rodríguez Hernández DIRECCION: TELEFONO:	FIRMA: [Signature]
	FECHA: 29. Nov. '22	