


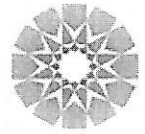

H. AYUNTAMIENTO DE SOLEDAD DE GRACIANO SÁNCHEZ
DIRECCIÓN DE DESARROLLO URBANO MUNICIPAL.



SOLEDAD
GOBIERNO MUNICIPAL 2021-2024
Sigamos Adelante

PRESIDENCIA MUNICIPAL DE
SOLEDAD DE GRACIANO S.


LICENCIA DE
ALINEAMIENTO Y NUMERO OFICIAL.

FECHA
09 DE SEPTIEMBRE DE 2022

FOLIO
1223/2022

DATOS DEL PROPIETARIO

NOMBRE : CONSTRUCTORA VACRISA,S.A DE C.V			
CALLE : SAN REMIEL	NO. OFICIAL: 110-A	SUP. TERRENO: 150.75	M ²
FRACCIONAMIENTO: EL TORO	ZONA: 02	SUBZONA : 04	
MANZANA: 03	LOTE: 240	CLAVE CATASTRAL: 35011511124001	

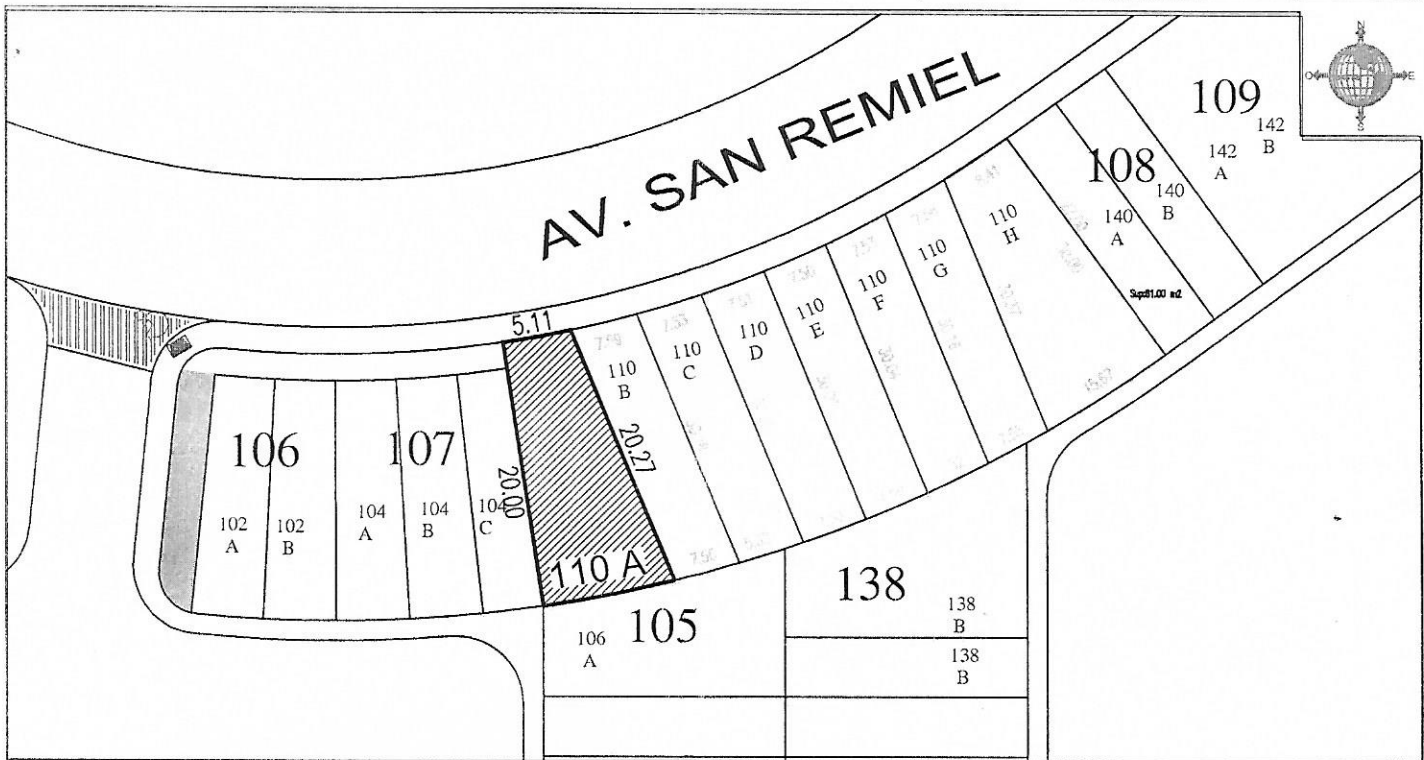

LA PRESENTE LICENCIA DEJA A SALVO LOS DERECHOS A TERCEROS Y NO PREJUZGA RESPECTO DE LA TITULARIDAD DEL DOMINIO Y DEMAS DERECHOS QUE RECAIGAN SOBRE LOS PREDIOS PARA LOS CUALES SE EXPIDE.
 NOTA: - SE DEBE RESPETAR INTEGRAMENTE EL ALINEAMIENTO INDICADO
 - LA VIGENCIA DE ESTE DOCUMENTO ES DE 180 DIAS
 - DEBERA DE COLOCAR O PINTAR NUMERO ASIGNADO EN UN LUGAR VISIBLE

OBSERVACIONES:

DIRECTOR DE DESARROLLO URBANO MUNICIPAL

 ING. JOSE GABINO MANZO CASTREJON

REVISADA	RECIBI DE CONFORMIDAD	REVISADA
	NOMBRE	FIRMA:
	DIRECCION	
FECHA2	TELEFONO:	FECHA: