


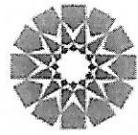

H. AYUNTAMIENTO DE SOLEDAD DE GRACIANO SÁNCHEZ  
DIRECCIÓN DE DESARROLLO URBANO MUNICIPAL.



**SOLEDAD**  
GOBIERNO MUNICIPAL 2021 - 2024  
Sigamos Adelante

PRESIDENCIA MUNICIPAL DE  
SOLEDAD DE GRACIANO S.


LICENCIA DE  
ALINEAMIENTO Y NUMERO OFICIAL.

FECHA
07 DE MARZO DE 2023

FOLIO
1914/2023

**DATOS DEL PROPIETARIO**

NOMBRE : LAS AGUILAS GRUPO PROMOTOR E INMOBILIARIO,S.A DE C.V			
CALLE : CIRCUITO CORONA	NO. OFICIAL: ANEXO	SUP. TERRENO: ANEXO	M <sup>2</sup>
FRACCIONAMIENTO: RESIDENCIAL EL MAYORAZGO	ZONA: 02	SUBZONA: 11	
MANZANA: ANEXO	LOTE: ANEXO	CLAVE CATASTRAL: ANEXO	

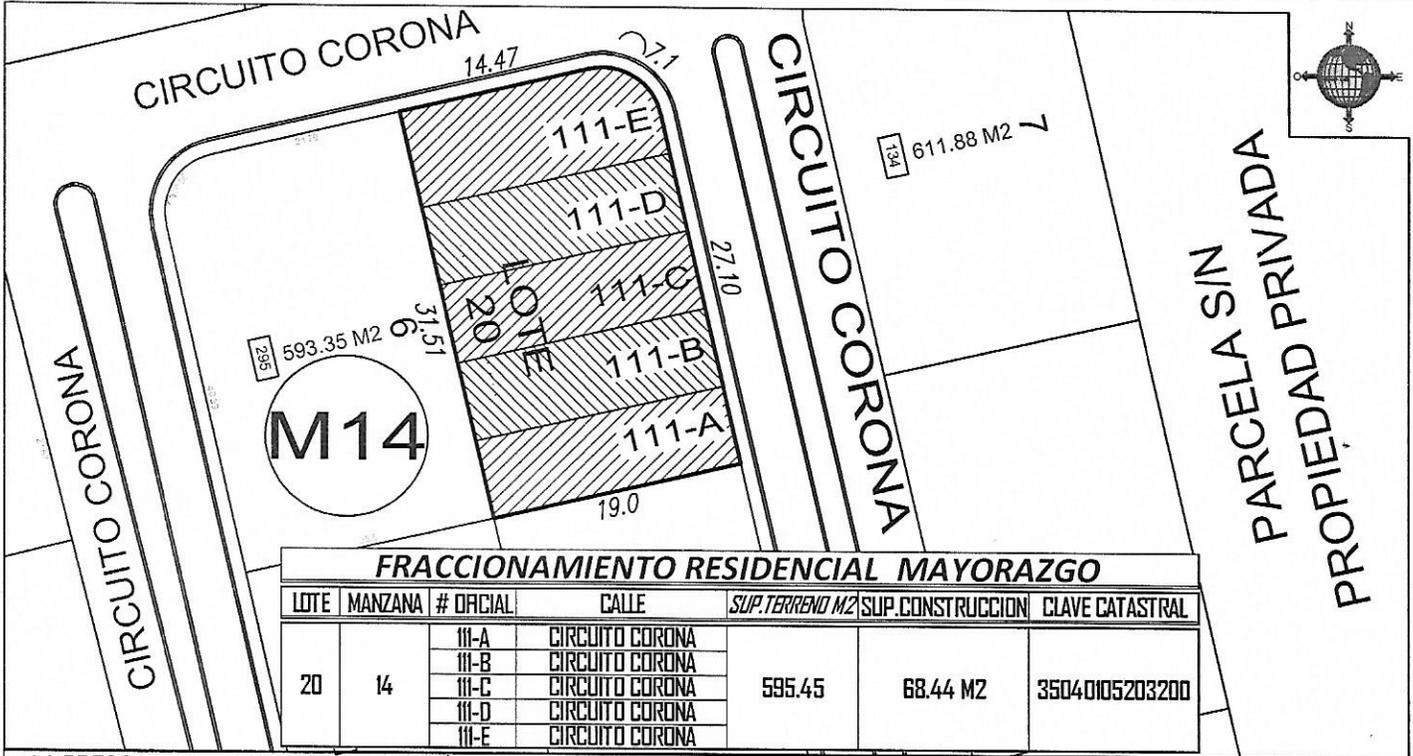

FRACCIONAMIENTO RESIDENCIAL MAYORAZGO						
LOTE	MANZANA	# OFICIAL	CALLE	SUP. TERRENO M <sup>2</sup>	SUP. CONSTRUCCION	CLAVE CATASTRAL
20	14	111-A	CIRCUITO CORONA	593.45	68.44 M <sup>2</sup>	35040105203200
		111-B	CIRCUITO CORONA			
		111-C	CIRCUITO CORONA			
		111-D	CIRCUITO CORONA			
		111-E	CIRCUITO CORONA			

LA PRESENTE LICENCIA DEJA A SALVO LOS DERECHOS A TERCEROS Y NO PREJUJGA RESPECTO DE LA TITULARIDAD DEL DOMINIO Y DEMAS DERECHOS QUE RECAIGAN SOBRE LOS PREDIOS PARA LOS CUALES SE EXPIDE.  
 NOTA: - SE DEBE RESPETAR INTEGRAMENTE EL ALINEAMIENTO INDICADO  
 - LA VIGENCIA DE ESTE DOCUMENTO ES DE 180 DIAS  
 - DEBERA DE COLOCAR O PINTAR NUMERO ASIGNADO EN UN LUGAR VISIBLE

OBSERVACIONES:

DIRECTOR DE DESARROLLO URBANO MUNICIPAL

H. AYUNTAMIENTO DE SOLEDAD DE GRACIANO SANCHEZ  
ING. JOSE GABINO MANZO CASTREJON

Recibi  
Raul Vancini Zapata  
11/04/23

REVISADA	RECIBI DE CONFORMIDAD	REVISADA
	NOMBRE:	FIRMA:
	DIRECCION:	
FECHA2	TELEFONO:	FECHA: