


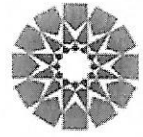

H. AYUNTAMIENTO DE SOLEDAD DE GRACIANO SÁNCHEZ
DIRECCIÓN DE DESARROLLO URBANO MUNICIPAL.



SOLEDAD
GOBIERNO MUNICIPAL 2021-2024
Sigamos Adelante

PRESIDENCIA MUNICIPAL DE
SOLEDAD DE GRACIANO S.

LICENCIA DE
ALINEAMIENTO Y NUMERO OFICIAL.


| FECHA |
|-------------------------|
| 14 DE DICIEMBRE DE 2022 |

| FOLIO |
|-----------|
| 1610/2022 |

DATOS DEL PROPIETARIO

| | | | |
|--------------------------------|--------------------------|---------------------------------------|--|
| NOMBRE :COMBURED,S.A DE C.V | | | |
| CALLE : AV. SAN PEDRO | NO. OFICIAL: 1692 | SUP. TERRENO: 1,940.77 M ² | |
| FRACCIONAMIENTO: SAN FRANCISCO | ZONA: 02 | SUBZONA : 06 | |
| MANZANA: N/A | LOTE:N/A | CLAVE CATASTRAL: 35010912100200 | |

AV. SAN PEDRO

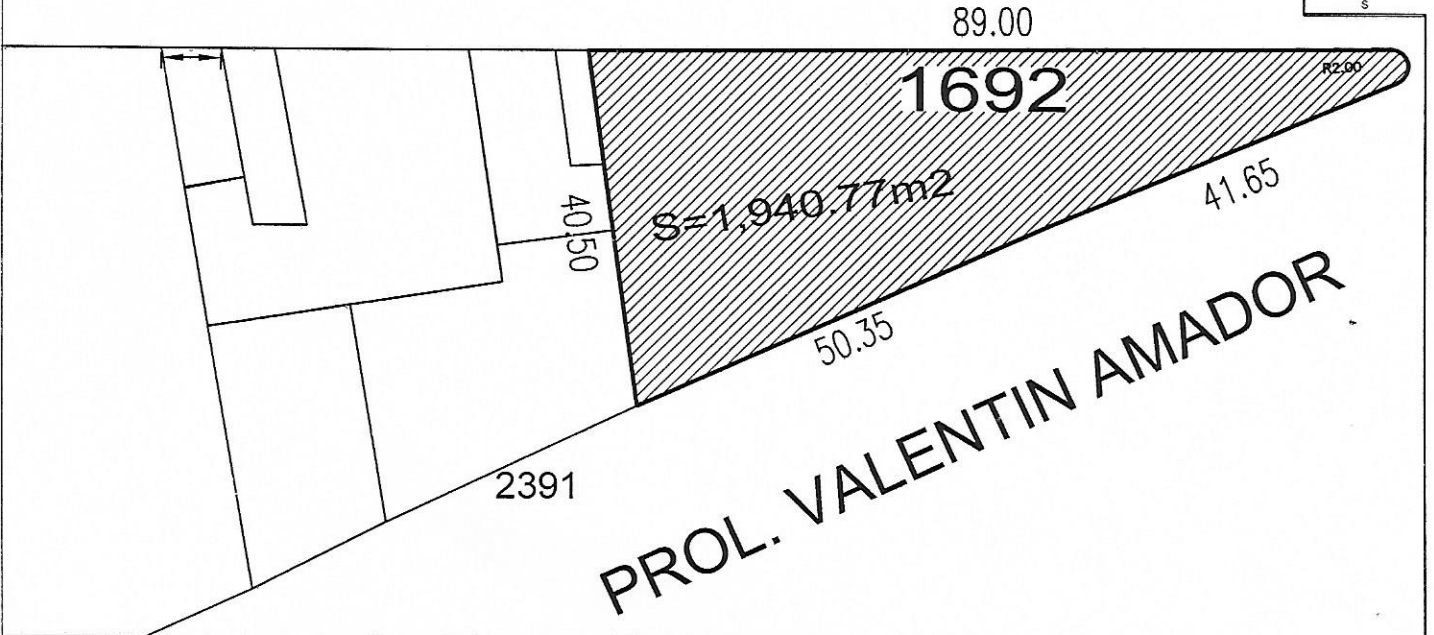

LA PRESENTE LICENCIA DEJA A SALVO LOS DERECHOS A TERCEROS Y NO PREJUJGA RESPECTO DE LA TITULARIDAD DEL DOMINIO Y DEMAS DERECHOS QUE RECAIGAN SOBRE LOS PREDIOS PARA LOS CUALES SE EXPIDE.

- NOTA: - SE DEBE RESPETAR INTEGRAMENTE EL ALINEAMIENTO INDICADO
- LA VIGENCIA DE ESTE DOCUMENTO ES DE 180 DIAS
- DEBERA DE COLOCAR O PINTAR NUMERO ASIGNADO EN UN LUGAR VISIBLE

OBSERVACIONES:

| |
|---|
| DIRECTOR DE DESARROLLO URBANO MUNICIPAL |
| |
| ING. JOSE GABINO MANZO CASTREJON |

Recibi:
Josef Pagan Ruiz
03/02/23

| REVISADA | RECIBI DE CONFORMIDAD | REVISADA |
|----------|------------------------------------|----------|
| FECHA2 | NOMBRE: DIRECCION: TELEFONO: | FIRMA: |
| | FECHA | |