


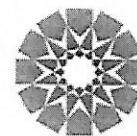

H. AYUNTAMIENTO DE SOLEDAD DE GRACIANO SÁNCHEZ
DIRECCIÓN DE DESARROLLO URBANO MUNICIPAL.



SOLEDAD
GOBIERNO MUNICIPAL 2021-2024
Sigamos Adelante

PRESIDENCIA MUNICIPAL DE
SOLEDAD DE GRACIANO S.


LICENCIA DE
ALINEAMIENTO Y NUMERO OFICIAL.

FECHA
07 DE MARZO DE 2023

FOLIO
1916/2023

DATOS DEL PROPIETARIO

NOMBRE : GLADYS LIZETH GONZÁLEZ GARZA			
CALLE : AV. DEL VALLE		NO. OFICIAL: 3MU-201	SUP. TERRENO: 65.58 M ²
FRACCIONAMIENTO: UNIDAD HABITACIONAL RANCHO PAVON		ZONA: 02	SUBZONA : 06
MANZANA: 28	LOTE: 04	CLAVE CATASTRAL: 35011102800305	

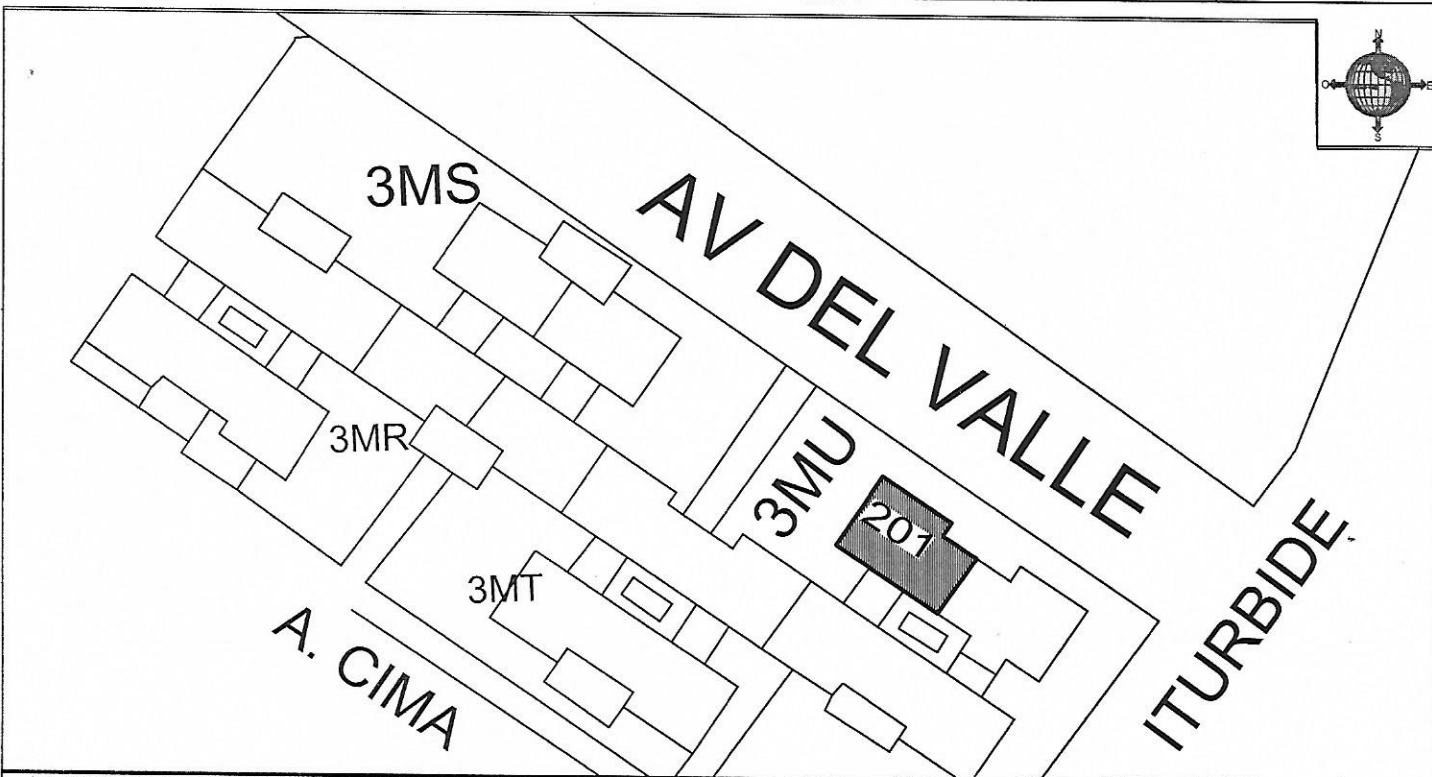

LA PRESENTE LICENCIA DEJA A SALVO LOS DERECHOS A TERCEROS Y NO PREJUZGA RESPECTO DE LA TITULARIDAD DEL DOMINIO Y DEMAS DERECHOS QUE RECAIGAN SOBRE LOS PREDIOS PARA LOS CUALES SE EXPIDE.
NOTA: - SE DEBE RESPETAR INTEGRAMENTE EL ALINEAMIENTO INDICADO
 - LA VIGENCIA DE ESTE DOCUMENTO ES DE 180 DIAS
 - DEBERA DE COLOCAR O PINTAR NUMERO ASIGNADO EN UN LUGAR VISIBLE

OBSERVACIONES:

DIRECTOR DE DESARROLLO URBANO MUNICIPAL

 AYUNTAMIENTO DE SOLEDAD DE GRACIANO SANCHEZ
 ING. JOSE GABINO MARTINEZ RESCENZ

Norma Salinas
 24-Mayo-23

REVISADA	RECIBI DE CONFORMIDAD	REVISADA
NOMBRE:	DIRECCION:	FIRMA:
FECHA2	TELEFONO:	FECHA: