


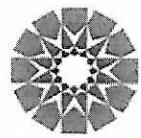

H. AYUNTAMIENTO DE SOLEDAD DE GRACIANO SÁNCHEZ  
DIRECCIÓN DE DESARROLLO URBANO MUNICIPAL.



PRESIDENCIA MUNICIPAL DE  
SOLEDAD DE GRACIANO S.

LICENCIA DE  
ALINEAMIENTO Y NUMERO OFICIAL.

**SOLEDAD**  
GOBIERNO MUNICIPAL 2021 - 2024  
Sigamos Adelante

**FECHA**

16 DE FEBRERO DE 2023

**FOLIO**

1838/2023

**DATOS DEL PROPIETARIO**

NOMBRE: JORGE ARRIAGA NOYOLA

CALLE: VICENTE GUERRERO

NO. OFICIAL: 192-A

SUP. TERRENO: 375.00 M<sup>2</sup>

FRACCIONAMIENTO: FRANCISCO SARABIA



ZONA: 02

SUBZONA: 09

MANZANA: S/N

LOTE: 163

CLAVE CATASTRAL: 35010610600101

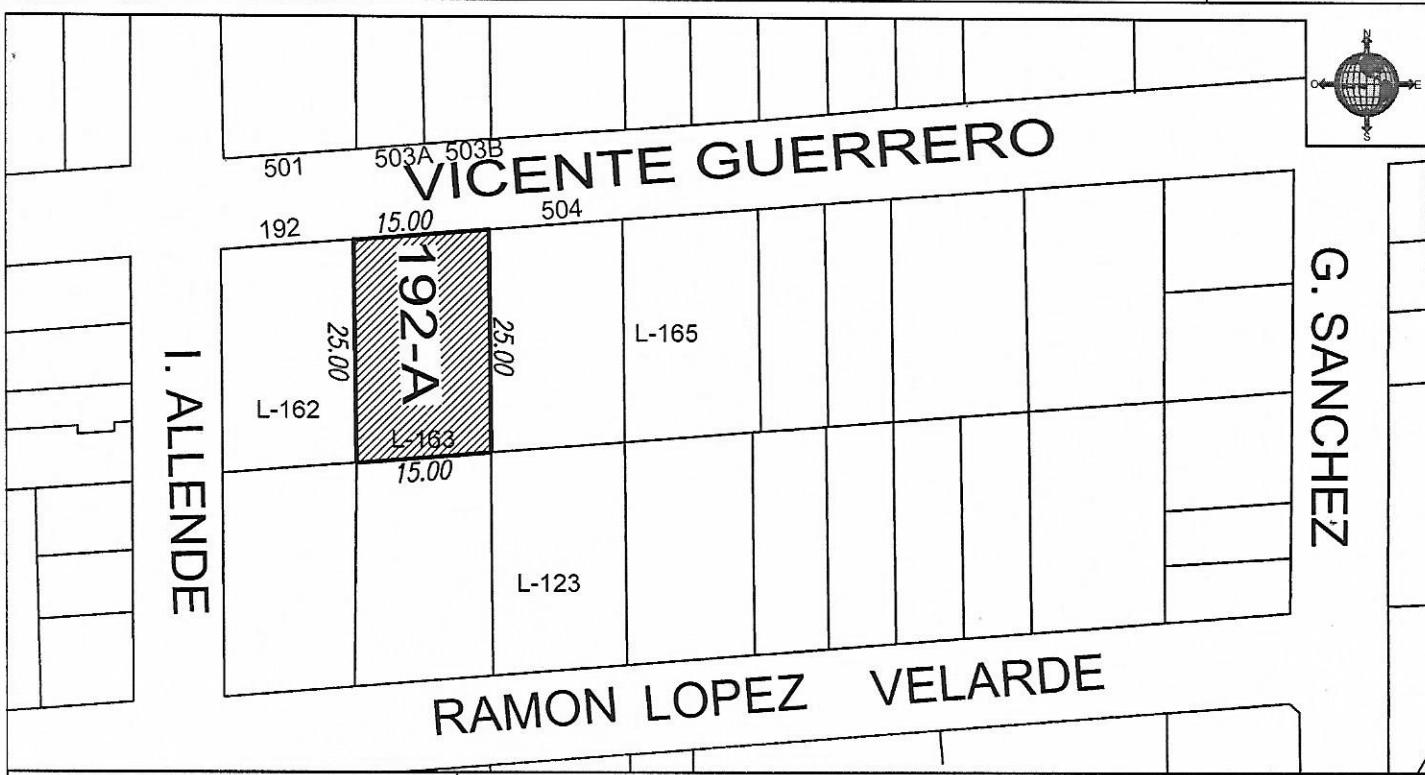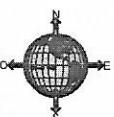

LA PRESENTE LICENCIA DEJA A SALVO LOS DERECHOS A TERCEROS Y NO PREJUZGA RESPECTO DE LA TITULARIDAD DEL DOMINIO Y DEMAS DERECHOS QUE RECAIGAN SOBRE LOS PREDIOS PARA LOS CUALES SE EXPIDE.

NOTA: - SE DEBE RESPETAR INTEGRAMENTE EL ALINEAMIENTO INDICADO

- LA VIGENCIA DE ESTE DOCUMENTO ES DE 180 DIAS

- DEBERA DE COLOCAR O PINTAR NUMERO ASIGNADO EN UN LUGAR VISIBLE

OBSERVACIONES:

DIRECTOR DE DESARROLLO URBANO  
MUNICIPAL

ING. JOSE GABINO MANZO CASTREJON

REVISADA

RECIBI DE CONFORMIDAD

REVISADA

FECHA2
--------

NOMBRE:	Monika Jacobeth Chávez Torres
DIRECCION:	Presa Valsequillo # 607 Aguaje 2000
TELÉFONO:	4443030093

FIRMA:	Monika
--------	--------