


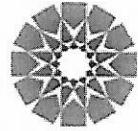

H. AYUNTAMIENTO DE SOLEDAD DE GRACIANO SÁNCHEZ
DIRECCIÓN DE DESARROLLO URBANO MUNICIPAL.



SOLEDAD
GOBIERNO MUNICIPAL 2021-2024
Sigamos Adelante

PRESIDENCIA MUNICIPAL DE
SOLEDAD DE GRACIANO S.


LICENCIA DE
ALINEAMIENTO Y NUMERO OFICIAL.

FECHA
17 DE OCTUBRE DE 2022

FOLIO
1398/2022

DATOS DEL PROPIETARIO

NOMBRE : FABIOLA SERENE RODRIGUEZ REYES			
CALLE : CTO. LOS ENCINOS	NO. OFICIAL: 68	SUP. TERRENO: 105.00 M ²	
FRACCIONAMIENTO: PUERTA REAL		ZONA: 01	SUBZONA: 11
MANZANA: 57	LOTE: 31	CLAVE CATASTRAL: 35020115703100	

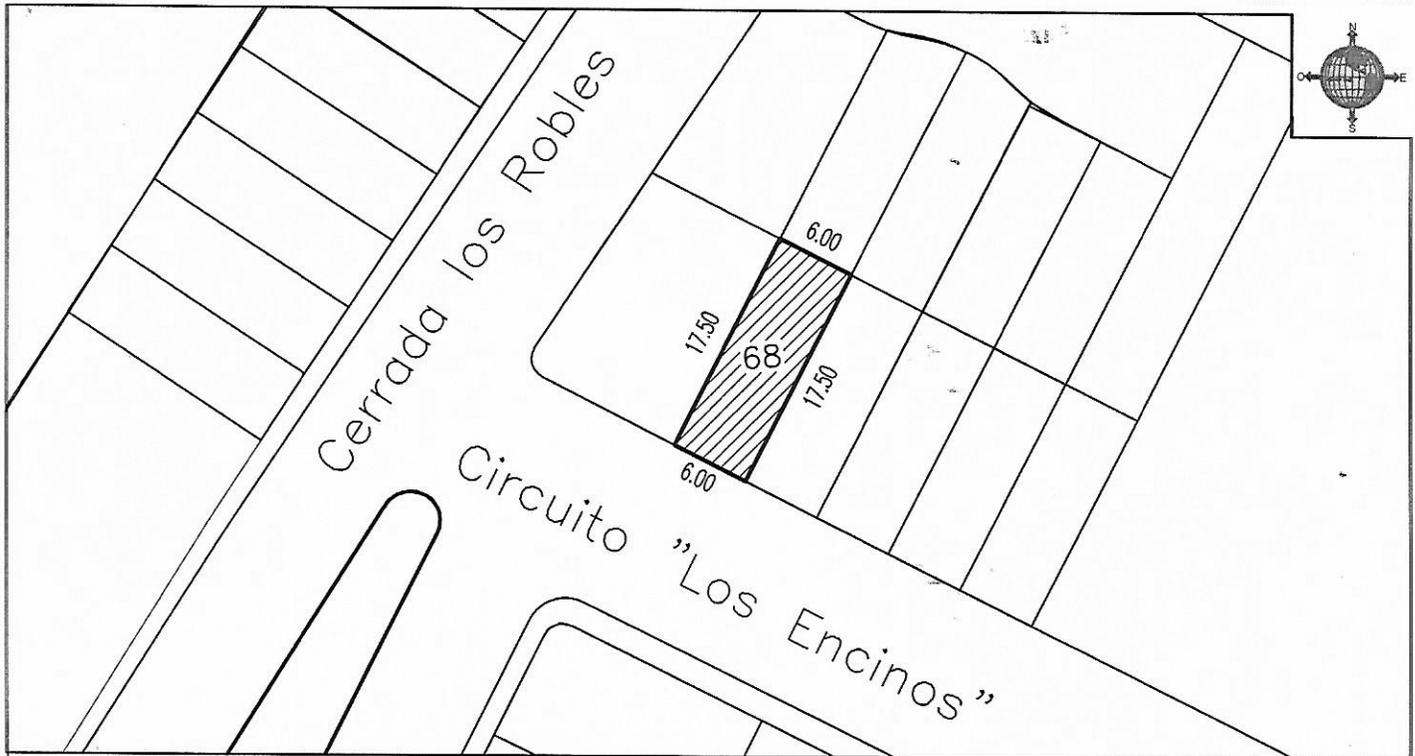

LA PRESENTE LICENCIA DEJA A SALVO LOS DERECHOS A TERCEROS Y NO PREJUJGA RESPECTO DE LA TITULARIDAD DEL DOMINIO Y DEMAS DERECHOS QUE RECAIGAN SOBRE LOS PREDIOS PARA LOS CUALES SE EXPIDE.
NOTA: - SE DEBE RESPETAR INTEGRAMENTE EL ALINEAMIENTO INDICADO
- LA VIGENCIA DE ESTE DOCUMENTO ES DE 180 DIAS
- DEBERA DE COLOCAR O PINTAR NUMERO ASIGNADO EN UN LUGAR VISIBLE

OBSERVACIONES:

*Recibi 27-12-2022
Fabriola Serene Rda
Reyes F.R.*

DIRECTOR DE DESARROLLO URBANO MUNICIPAL



ING. JOSE GABINO MANZO CASTREJON

REVISADA	RECIBI DE CONFORMIDAD	REVISADA
FECHA2	NOMBRE: DIRECCION: TELEFONO:	FIRMA:
	FECHA:	