


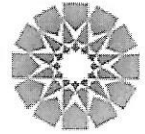

H. AYUNTAMIENTO DE SOLEDAD DE GRACIANO SÁNCHEZ  
DIRECCIÓN DE DESARROLLO URBANO MUNICIPAL.



**SOLEDAD**  
GOBIERNO MUNICIPAL 2021-2024  
Sigamos Adelante

PRESIDENCIA MUNICIPAL DE  
SOLEDAD DE GRACIANO S.


LICENCIA DE  
ALINEAMIENTO Y NUMERO OFICIAL.

FECHA
16 DE DICIEMBRE DE 2022

FOLIO
1206/2022

**DATOS DEL PROPIETARIO**

NOMBRE : JOSE MANUEL CASTILLO GONZALEZ		
CALLE : SALAZAR	NO. OFICIAL: <b>105</b>	SUP. TERRENO: 342.34 M <sup>2</sup>
FRACCIONAMIENTO: ESTACION TECHA	ZONA: N/A	SUBZONA: N/A
MANZANA: 23	LOTE: 03	CLAVE CATASTRAL: 35270102300100

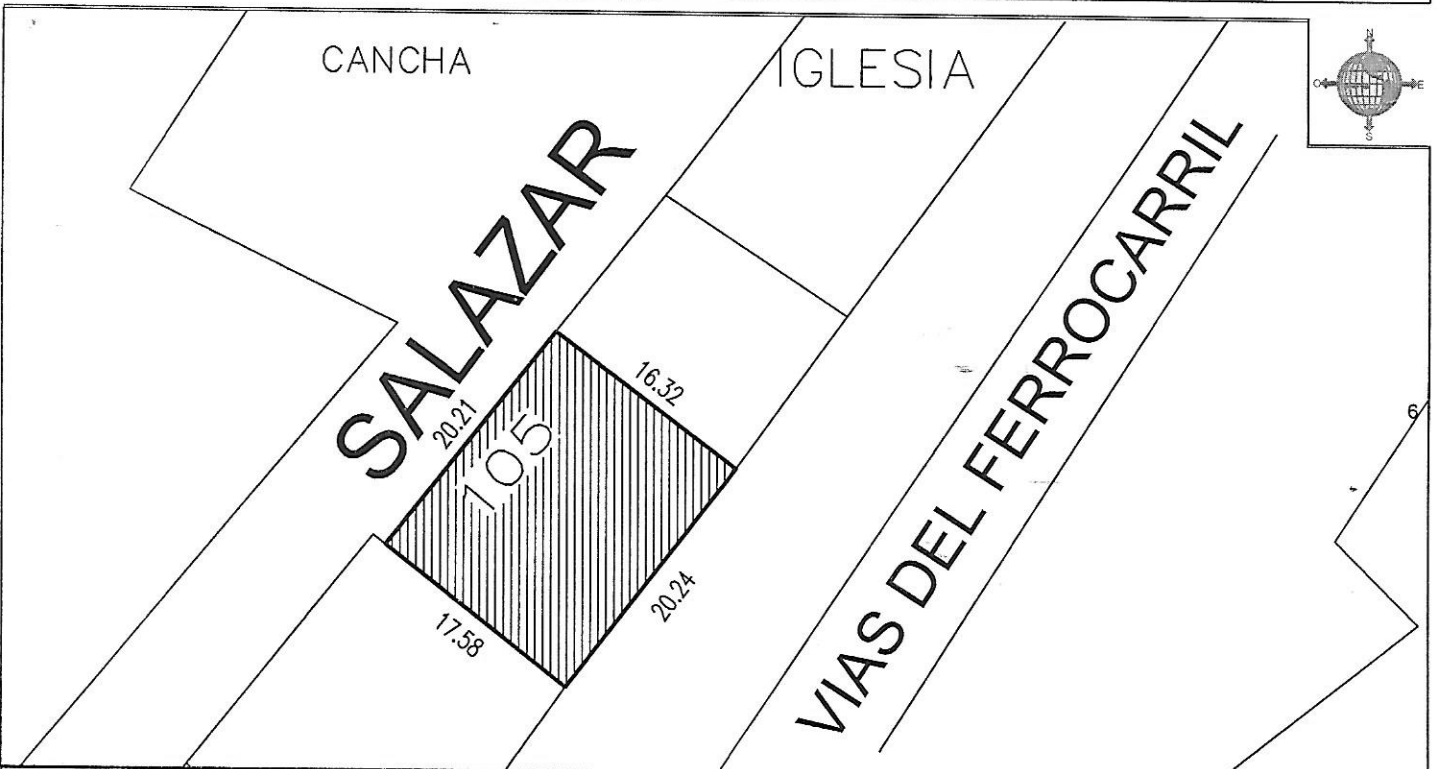

LA PRESENTE LICENCIA DEJA A SALVO LOS DERECHOS A TERCEROS Y NO PREJUZGA RESPECTO DE LA TITULARIDAD DEL DOMINIO Y DEMAS DERECHOS QUE RECAIGAN SOBRE LOS PREDIOS PARA LOS CUALES SE EXPIDE.

- NOTA:
- SE DEBE RESPETAR INTEGRAMENTE EL ALINEAMIENTO INDICADO
  - LA VIGENCIA DE ESTE DOCUMENTO ES DE 180 DIAS
  - DEBERA DE COLOCAR O PINTAR NUMERO ASIGNADO EN UN LUGAR VISIBLE

OBSERVACIONES:

DIRECTOR DE DESARROLLO URBANO MUNICIPAL
ING. JOSE GABINO MANZO CASTREJON

Recibo: 23/05/23  
firmado y

REVISADA	RECIBI DE CONFORMIDAD	REVISADA
FECHA2	NOMBRE: DIRECCION: TELÉFONO:	FIRMA:
	FECHA:	