




H. AYUNTAMIENTO DE SOLEDAD DE GRACIANO SÁNCHEZ
DIRECCIÓN DE DESARROLLO URBANO MUNICIPAL.

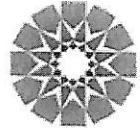

SOLEDAD
GOBIERNO MUNICIPAL 2021 © 2024
Sigamos Adelante

PRESIDENCIA MUNICIPAL DE
SOLEDAD DE GRACIANO S.


LICENCIA DE
ALINEAMIENTO Y NUMERO OFICIAL.

FECHA
10 DE ENERO DE 2023

FOLIO
0231/2022

DATOS DEL PROPIETARIO

NOMBRE : LAS AGUILAS GRUPO PROMOTOR E INMOBILIARIO,S.A DE C.V		
CALLE : ANEXO	NO. OFICIAL: ANEXO	SUP. TERRENO: ANEXO M ²
FRACCIONAMIENTO:ANEXO	ZONA: 02	SUBZONA: 01
MANZANA: ANEXO	LOTE: ANEXO	CLAVE CATASTRAL: ANEXO

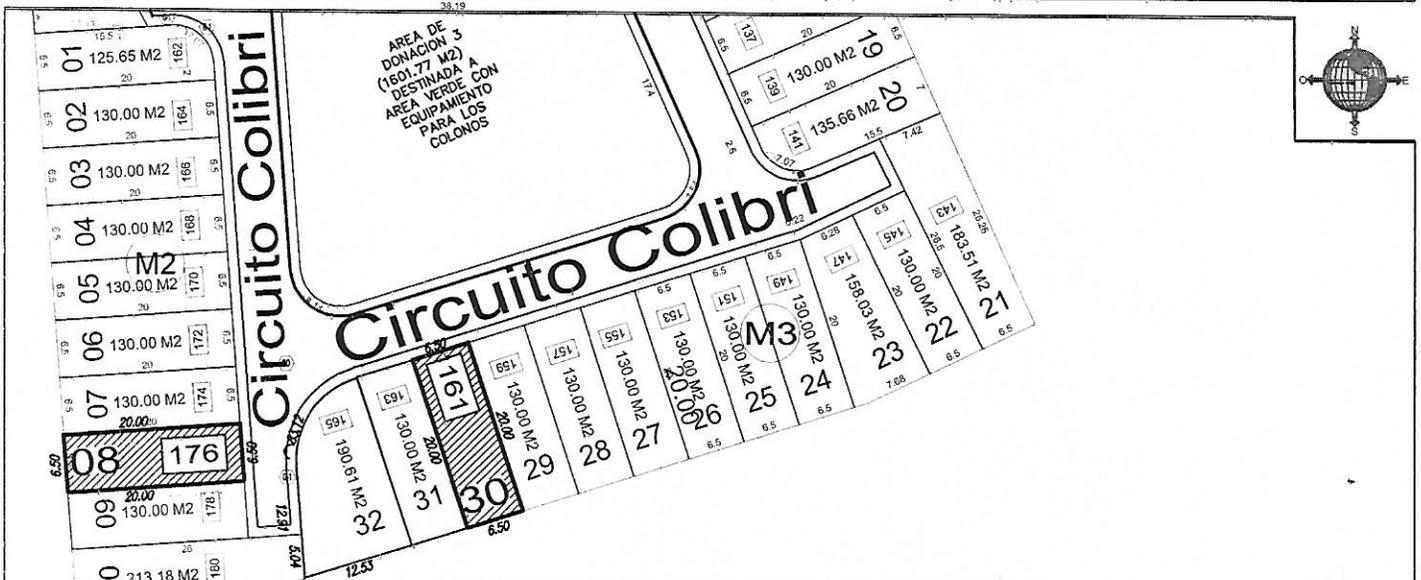

FRACCIONAMIENTO EL CANTO RESIDENCIAL						
LOTE	MANZANA	# OFICIAL	CALLE	SUP. TERRENO M ²	SUP. CONSTRUCCION	CLAVE CATASTRAL
8	2	176	CIRCUITO COLIBRI	130.00	108.59M ²	35011091603900
30	3	161	CIRCUITO COLIBRI	130.00		35011091604400

LA PRESENTE LICENCIA DEJA A SALVO LOS DERECHOS A TERCEROS Y NO PREJUZZA RESPECTO DE LA TITULARIDAD DEL DOMINIO Y DEMAS DERECHOS QUE RECAIGAN SOBRE LOS PREDIOS PARA LOS CUALES SE EXPIDE.

- NOTA: - SE DEBE RESPETAR INTEGRAMENTE EL ALINEAMIENTO INDICADO
- LA VIGENCIA DE ESTE DOCUMENTO ES DE 180 DIAS
- DEBERA DE COLOCAR O PINTAR NUMERO ASIGNADO EN UN LUGAR VISIBLE

OBSERVACIONES:

DIRECTOR DE DESARROLLO URBANO MUNICIPAL

[Signature]
ING. JOSE GABINO MANZO CASTREJON

REVISADA	RECIBI DE CONFORMIDAD	REVISADA
FECHA2	NOMBRE: DIRECCION: TELEFONO:	FIRMA:
	FECHA:	