




H. AYUNTAMIENTO DE SOLEDAD DE GRACIANO SÁNCHEZ
DIRECCIÓN DE DESARROLLO URBANO MUNICIPAL.

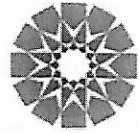

SOLEDAD
GOBIERNO MUNICIPAL 2021-2024
Sigamos Adelante

PRESIDENCIA MUNICIPAL DE
SOLEDAD DE GRACIANO S.


LICENCIA DE ALINEAMIENTO Y NUMERO OFICIAL. ^{LOTE: 01}

| FECHA |
|-----------------------|
| 17 DE OCTUBRE DE 2022 |

| FOLIO |
|-----------|
| 1404/2022 |

DATOS DEL PROPIETARIO

| | | | |
|--|--------------------|------------------------|----------------|
| NOMBRE : COMPOSTA DESARROLLOS S.A DE C.V | | | |
| CALLE : ANEXO | NO. OFICIAL: ANEXO | SUP. TERRENO: ANEXO | M ² |
| FRACCIONAMIENTO: RESIDENCIAL VITANOVA, PRIV. SIENA | | ZONA: 02 | SUBZONA: 04 |
| MANZANA: ANEXO | LOTE: ANEXO | CLAVE CATASTRAL: ANEXO | |

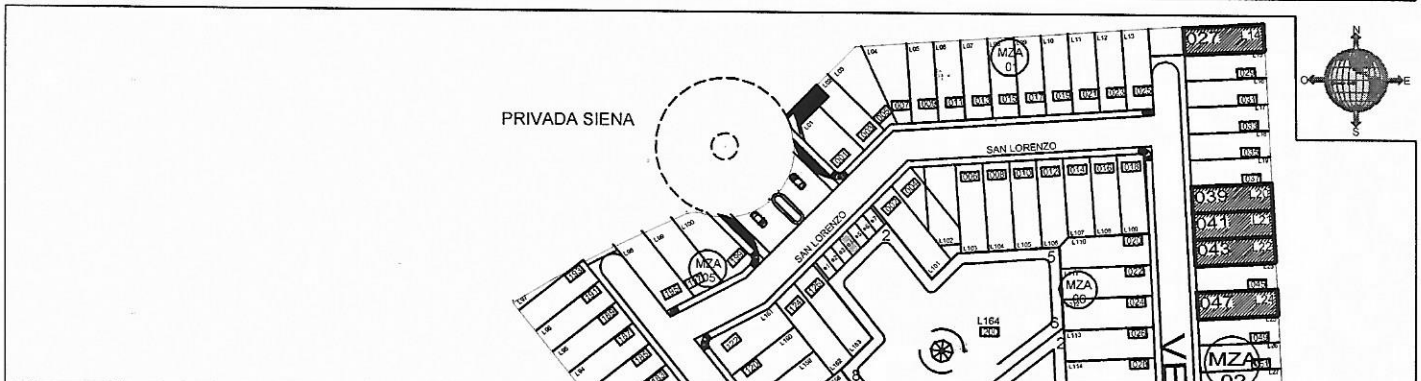

| FRACC. RESIDENCIAL VITANOVA PRIVADA SIENA | | | | | | |
|---|------|--------|------------|--------------------------------|----------------------------|-----------------|
| MANZANA | LOTE | CALLE | No OFICIAL | SUP. DE TERRENO M ² | M ² CONSTRUIDOS | CLAVE CATASTRAL |
| 2 | 14 | VERONA | 27 | 108.00 | 114.62 M ² | 35011511501400 |
| 2 | 20 | VERONA | 39 | 108.00 | | 35011511502000 |
| 2 | 21 | VERONA | 41 | 108.00 | | 35011511502100 |
| 2 | 22 | VERONA | 43 | 108.00 | | 35011511502200 |
| 2 | 24 | VERONA | 47 | 108.00 | | 35011511502400 |
| 2 | 29 | VERONA | 57 | 108.00 | | 35011511502900 |
| 2 | 30 | VERONA | 59 | 108.00 | | 35011511503000 |
| 2 | 35 | VERONA | 69 | 108.00 | | 35011511503500 |
| 2 | 36 | VERONA | 71 | 108.00 | | 35011511503600 |
| 2 | 38 | VERONA | 75 | 105.81 | | 35011511503800 |

LA PRESENTE LICENCIA DEJA A SALVO LOS DERECHOS A TERCEROS Y NO PREJUJGA RESPECTO DE LA TITULARIDAD DEL DOMINIO Y DEMAS DERECHOS QUE RECAIGAN SOBRE LOS PREDIOS PARA LOS CUALES SE EXPIDE.
 NOTA: - SE DEBE RESPETAR INTEGRAMENTE EL ALINEAMIENTO INDICADO
 - LA VIGENCIA DE ESTE DOCUMENTO ES DE 180 DIAS
 - DEBERA DE COLOCAR O PINTAR NUMERO ASIGNADO EN UN LUGAR VISIBLE

OBSERVACIONES:

DIRECTOR DE DESARROLLO URBANO MUNICIPAL

ING. JOSE GABINO MANZO CASTREJON

REVISADA RECIBI DE CONFORMIDAD REVISADA

FECHA2:
 NOMBRE: José Jaime Rodríguez Méz
 DIRECCION:
 TELEFONO:
 FIRMA:
 FECHA: 12 Nov 2022