


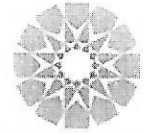

H. AYUNTAMIENTO DE SOLEDAD DE GRACIANO SÁNCHEZ  
DIRECCIÓN DE DESARROLLO URBANO MUNICIPAL.



**SOLEDAD**  
GOBIERNO MUNICIPAL 2021-2024  
Sigamos Adelante

PRESIDENCIA MUNICIPAL DE  
SOLEDAD DE GRACIANO S.


LICENCIA DE  
ALINEAMIENTO Y NUMERO OFICIAL.

FECHA
19 DE AGOSTO DE 2022

FOLIO
1091/2022

DATOS DEL PROPIETARIO

NOMBRE : GRUPO DEVCA ,S.A DE C.V			
CALLE : AV. VITTANOVA	NO. OFICIAL: 120	SUP. TERRENO: 230.73 M <sup>2</sup>	
FRACCIONAMIENTO: RESIDENCIAL VITTANOVA	ZONA: 02	SUBZONA : 04	
MANZANA: S/N	LOTE: UNICO	CLAVE CATASTRAL: 35011511600200	

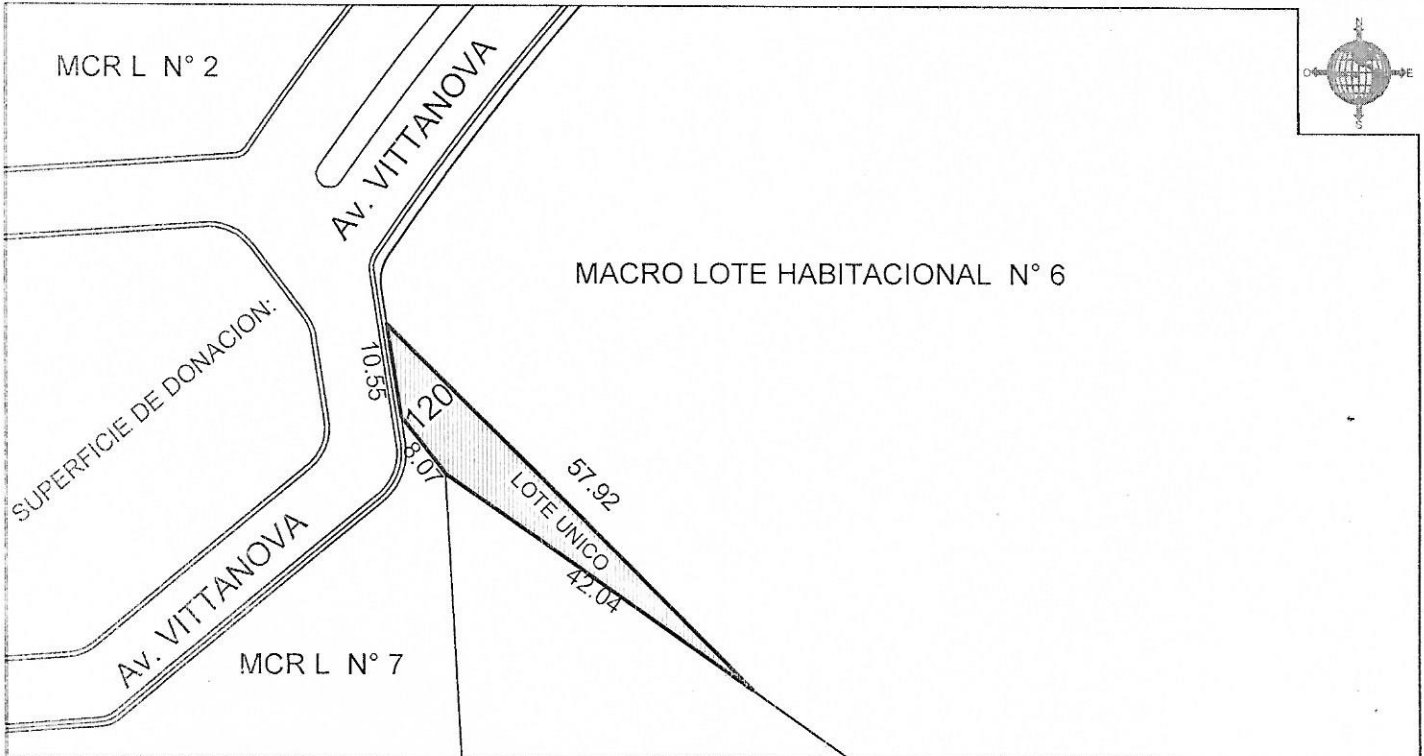

LA PRESENTE LICENCIA DEJA A SALVO LOS DERECHOS A TERCEROS Y NO PREJUZGA RESPECTO DE LA TITULARIDAD DEL DOMINIO Y DEMAS DERECHOS QUE RECAIGAN SOBRE LOS PREDIOS PARA LOS CUALES SE EXPIDE.  
 NOTA: - SE DEBE RESPETAR INTEGRAMENTE EL ALINEAMIENTO INDICADO  
 - LA VIGENCIA DE ESTE DOCUMENTO ES DE 180 DIAS  
 - DEBERA DE COLOCAR O PINTAR NUMERO ASIGNADO EN UN LUGAR VISIBLE

OBSERVACIONES:

DIRECTOR DE DESARROLLO URBANO MUNICIPAL  
  
 ING. JOSE GABINO MANZO CASTREJON

*Recibi  
16/12/2022  
Hortencia A Lopez Vega*

REVISADA	RECIBI DE CONFORMIDAD	REVISADA
FECHA2	NOMBRE DIRECCION TELEFONO	FIRMA
	FECHA	