




H. AYUNTAMIENTO DE SOLEDAD DE GRACIANO SÁNCHEZ
DIRECCIÓN DE DESARROLLO URBANO MUNICIPAL.

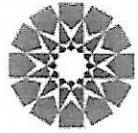

SOLEDAD
GOBIERNO MUNICIPAL 2021-2024
Sigamos Adelante

PRESIDENCIA MUNICIPAL DE
SOLEDAD DE GRACIANO S.


LICENCIA DE
ALINEAMIENTO Y NUMERO OFICIAL.

FECHA
16 DE FEBRERO DE 2023

FOLIO
1840/2023

DATOS DEL PROPIETARIO

NOMBRE : HÉCTOR MANUEL RANGEL RODRÍGUEZ			
CALLE : REPUBLICA DE COLOMBIA	NO. OFICIAL: 276	SUP. TERRENO: 125.00	M ²
FRACCIONAMIENTO: SAN FRANCISCO	ZONA: 02	SUBZONA: 05	
MANZANA:S/N	LOTE: 114	CLAVE CATASTRAL: 35010907600400	

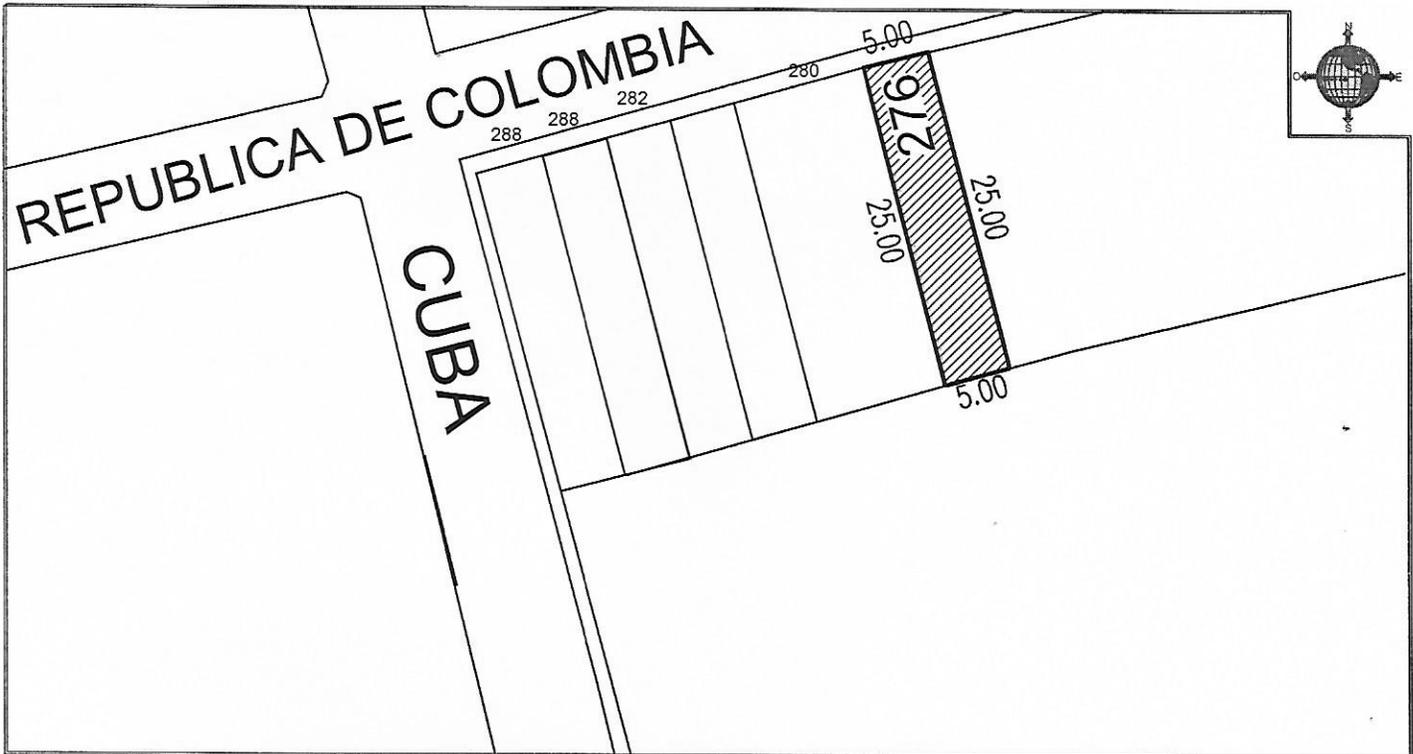

LA PRESENTE LICENCIA DEJA A SALVO LOS DERECHOS A TERCEROS Y NO PREJUJGA RESPECTO DE LA TITULARIDAD DEL DOMINIO Y DEMAS DERECHOS QUE RECAIGAN SOBRE LOS PREDIOS PARA LOS CUALES SE EXPIDE.
 NOTA: - SE DEBE RESPETAR INTEGRAMENTE EL ALINEAMIENTO INDICADO
 - LA VIGENCIA DE ESTE DOCUMENTO ES DE 180 DIAS
 - DEBERA DE COLOCAR O PINTAR NUMERO ASIGNADO EN UN LUGAR VISIBLE

OBSERVACIONES:

DIRECTOR DE DESARROLLO URBANO MUNICIPAL

H. AYUNTAMIENTO
SOLEDAD DE GRACIANO SANCHEZ
ING. JOSE GABINO MANZO CASTREJON

REVISADA RECIBI DE CONFORMIDAD REVISADA

FECHA2	NOMBRE: JHIME ADELIN WOO MEXERANO.	FIRMA:
	DIRECCION:	
	TELEFONO: 4441336245	FECHA: 02-Mar-2023