




H. AYUNTAMIENTO DE SOLEDAD DE GRACIANO SÁNCHEZ  
DIRECCIÓN DE DESARROLLO URBANO MUNICIPAL.

PRESIDENCIA MUNICIPAL DE  
SOLEDAD DE GRACIANO S.

LICENCIA DE LOTE: 01

ALINEAMIENTO Y NUMERO OFICIAL.

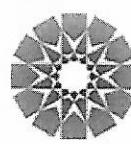

**SOLEDAD**  
GOBIERNO MUNICIPAL 2021 - 2024  
Sigamos Adelante

FECHA

11 DE OCTUBRE DE 2022

FOLIO

1373/2022

DATOS DEL PROPIETARIO

NOMBRE : MARGARITA HERNANDEZ ROCHA

CALLE : RAMON LOPEZ VELARDE	NO. OFICIAL: 415-A	SUP. TERRENO: 225.00 M <sup>2</sup>
-----------------------------	--------------------	-------------------------------------

FRACCIONAMIENTO: REFORMA


ZONA: 02

SUBZONA : 09

MANZANA: 33

LOTE: 12

CLAVE CATASTRAL: 35010301101100

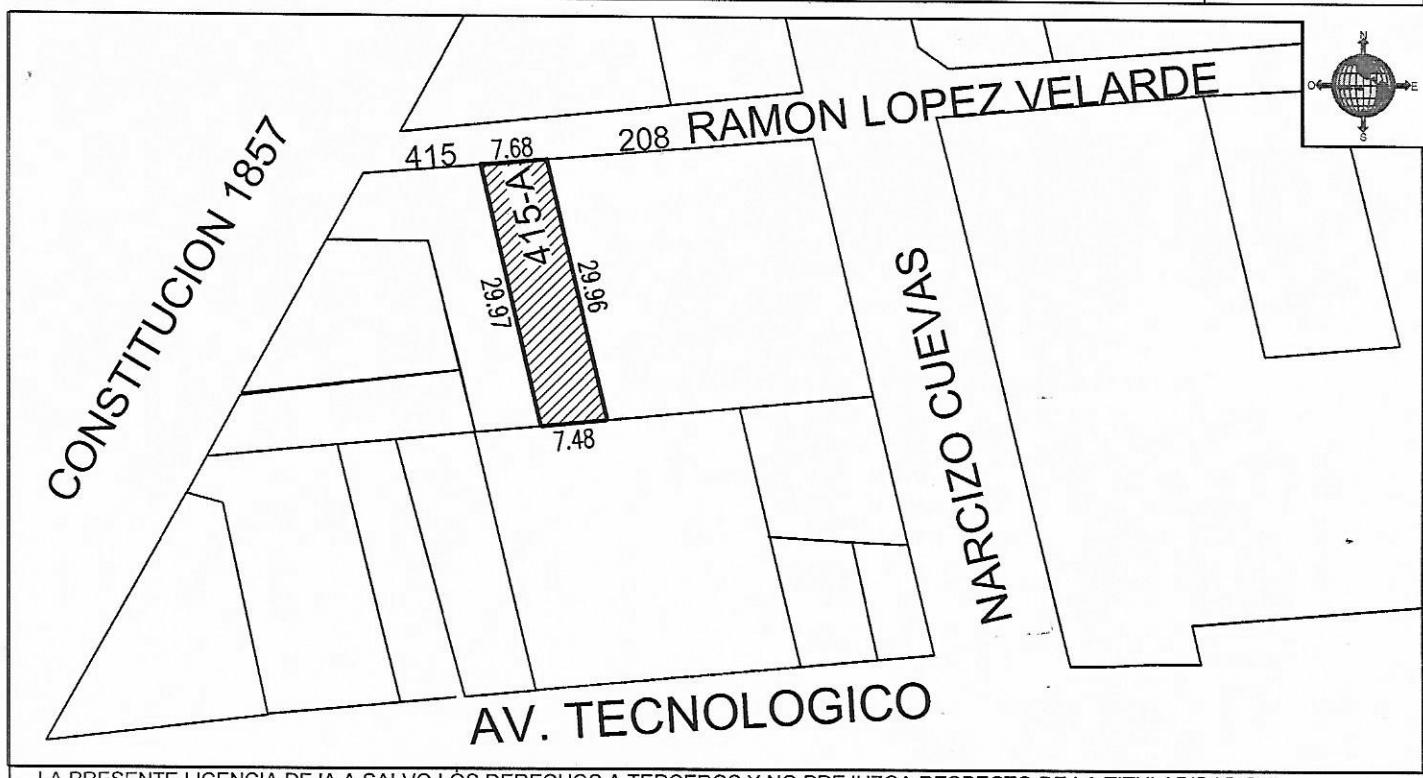

LA PRESENTE LICENCIA DEJA A SALVO LOS DERECHOS A TERCEROS Y NO PREJUZGA RESPECTO DE LA TITULARIDAD DEL DOMINIO Y DEMAS DERECHOS QUE RECAIGAN SOBRE LOS PREDIOS PARA LOS CUALES SE EXPIDE.

NOTA: - SE DEBE RESPETAR INTEGRAMENTE EL ALINEAMIENTO INDICADO

- LA VIGENCIA DE ESTE DOCUMENTO ES DE 180 DIAS

- DEBERA DE COLOCAR O PINTAR NUMERO ASIGNADO EN UN LUGAR VISIBLE

OBSERVACIONES:

DIRECTOR DE DESARROLLO URBANO  
MUNICIPAL

H. AYUNTAMIENTO  
ING. JOSE GABINO MANZO CASTREJON

Recibi 23/05/23

Fernando R

REVISADA

RECIBI DE CONFORMIDAD

REVISADA

NOMBRE:

DIRECCION:

TELEFONO:

FIRMA:

FECHA2

FECHA: