


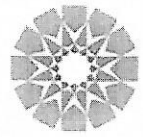

H. AYUNTAMIENTO DE SOLEDAD DE GRACIANO SÁNCHEZ
DIRECCIÓN DE DESARROLLO URBANO MUNICIPAL.



SOLEDAD
GOBIERNO MUNICIPAL 2021-2024
Sigamos Adelante

PRESIDENCIA MUNICIPAL DE
SOLEDAD DE GRACIANO S.


LICENCIA DE
ALINEAMIENTO Y NUMERO OFICIAL.

FECHA
08 DE SEPTIEMBRE DE 2022

FOLIO
945/2022

DATOS DEL PROPIETARIO

NOMBRE : PROCONVI,S.A DE C.V			
CALLE : KIWI	NO. OFICIAL: 108-B	SUP. TERRENO:70.33	M ²
FRACCIONAMIENTO: HOGARES POPULARES PAVON	ZONA: 01	SUBZONA : 06	
MANZANA: S/N	LOTE: 5B	CLAVE CATASTRAL: 35011012507418	

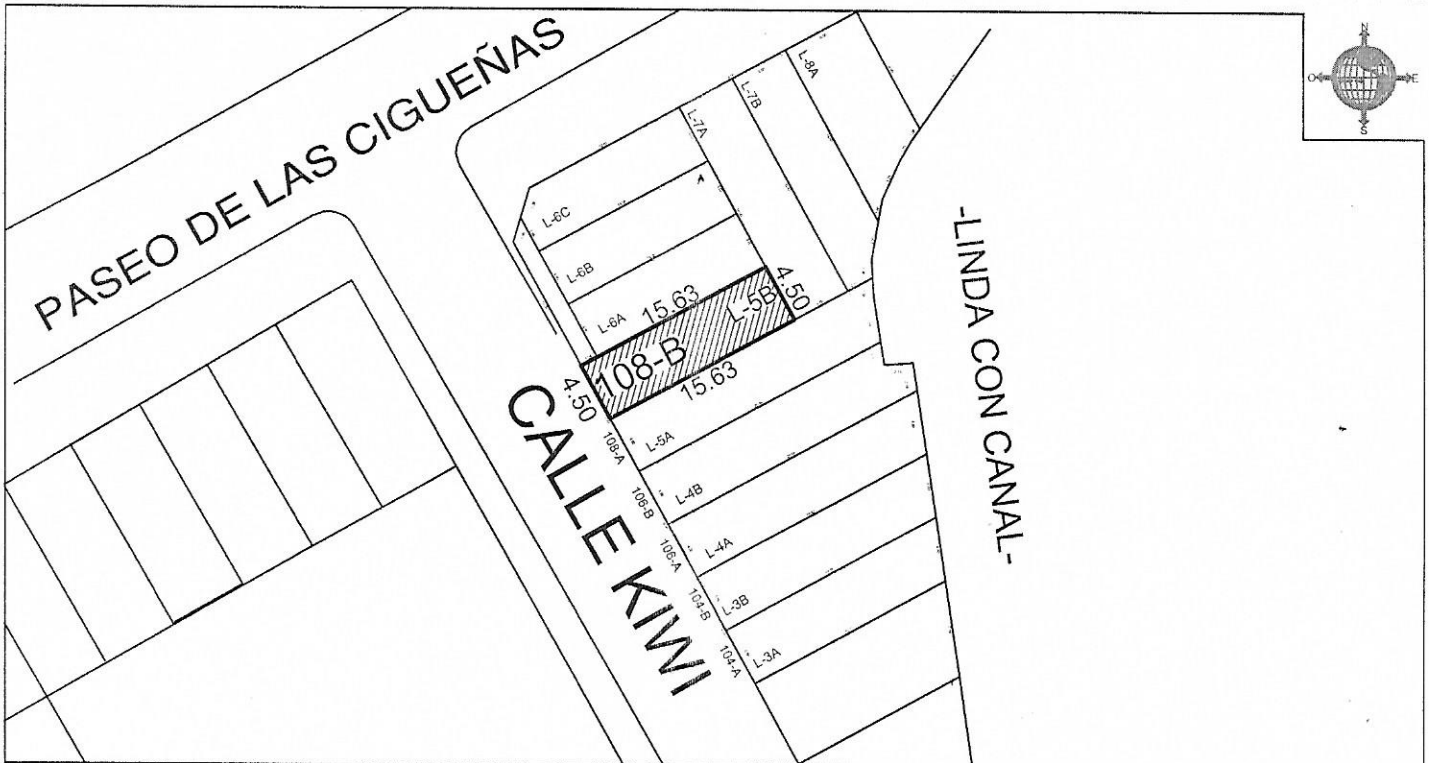

LA PRESENTE LICENCIA DEJA A SALVO LOS DERECHOS A TERCEROS Y NO PREJUZGA RESPECTO DE LA TITULARIDAD DEL DOMINIO Y DEMAS DERECHOS QUE RECAIGAN SOBRE LOS PREDIOS PARA LOS CUALES SE EXPIDE.

- NOTA: - SE DEBE RESPETAR INTEGRAMENTE EL ALINEAMIENTO INDICADO
- LA VIGENCIA DE ESTE DOCUMENTO ES DE 180 DIAS
- DEBERA DE COLOCAR O PINTAR NUMERO ASIGNADO EN UN LUGAR VISIBLE

OBSERVACIONES:

DIRECTOR DE DESARROLLO URBANO MUNICIPAL

ING. JOSE CABRINO MANZO CASTREJON

*Recibi 07/11/22
Fernanda P*

REVISADA	RECIBI DE CONFORMIDAD		REVISADA
FECHA2	NOMBRE:	DIRECCION:	FIRMA:
	TELEFONO:	FECHA:	