


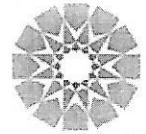

H. AYUNTAMIENTO DE SOLEDAD DE GRACIANO SÁNCHEZ
DIRECCIÓN DE DESARROLLO URBANO MUNICIPAL.



SOLEDAD
GOBIERNO MUNICIPAL 2021-2024
Sigamos Adelante

PRESIDENCIA MUNICIPAL DE
SOLEDAD DE GRACIANO S.


LICENCIA DE
ALINEAMIENTO Y NUMERO OFICIAL.

FECHA
09 DE SEPTIEMBRE DE 2022

FOLIO
1225/2022

DATOS DEL PROPIETARIO

NOMBRE : CONSTRUCTORA VACRISA,S.A DE C.V
 CALLE : SAN REMIEL NO. OFICIAL: ANEXO SUP. TERRENO: ANEXO M²
 FRACCIONAMIENTO: EL TORO ZONA: 02 SUBZONA : 04
 MANZANA: 03 LOTE: 240 CLAVE CATASTRAL: ANEXO

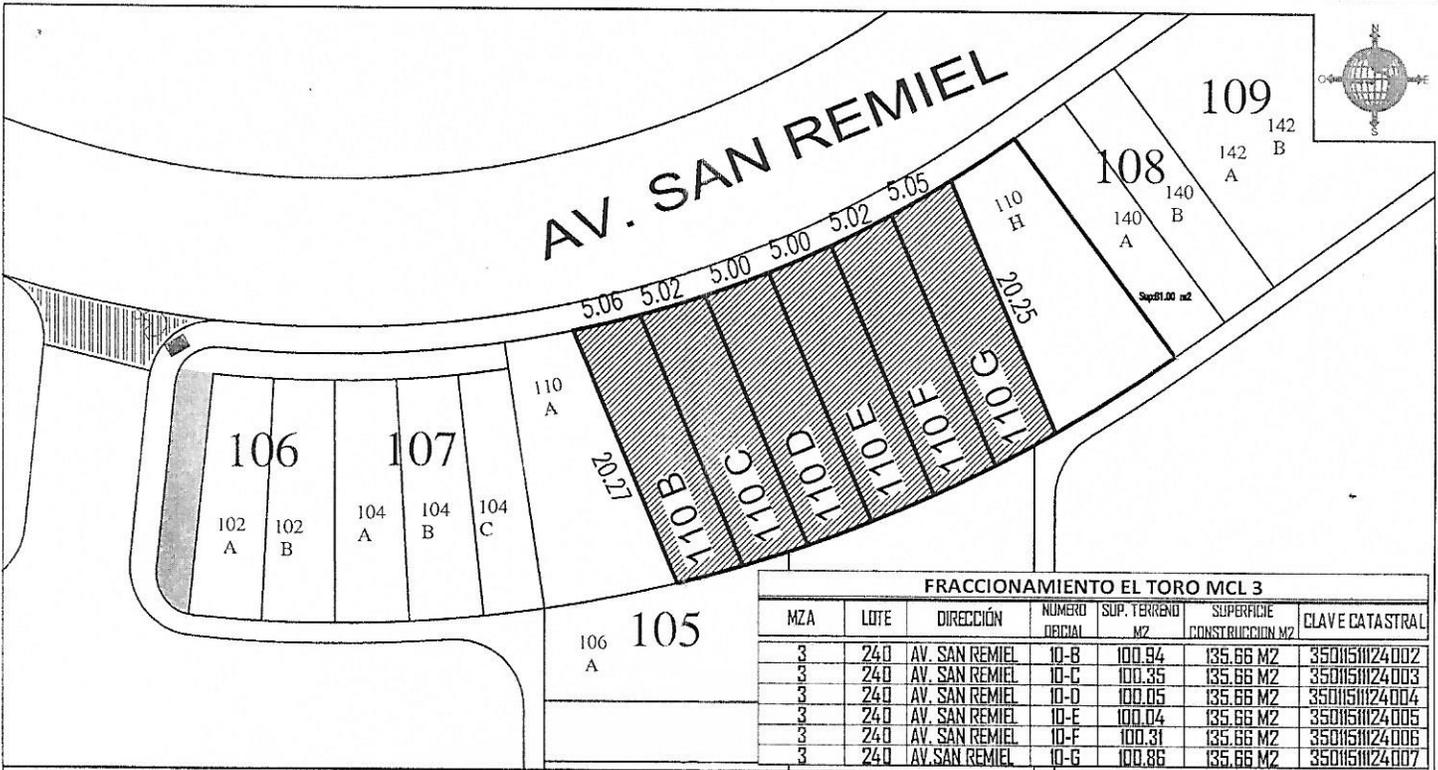

LA PRESENTE LICENCIA DEJA A SALVO LOS DERECHOS A TERCEROS Y NO PREJUJGA RESPECTO DE LA TITULARIDAD DEL DOMINIO Y DEMAS DERECHOS QUE RECAIGAN SOBRE LOS PREDIOS PARA LOS CUALES SE EXPIDE.
 NOTA: - SE DEBE RESPETAR INTEGRAMENTE EL ALINEAMIENTO INDICADO
 - LA VIGENCIA DE ESTE DOCUMENTO ES DE 180 DIAS
 - DEBERA DE COLOCAR O PINTAR NUMERO ASIGNADO EN UN LUGAR VISIBLE

OBSERVACIONES:

DIRECTOR DE DESARROLLO URBANO MUNICIPAL

ING. JOSÉ GABINO MANZO CASTREJÓN

REVISADA RECIBI DE CONFORMIDAD REVISADA

NOMBRE DIRECCION FIRMA
 TELEFONO FECHA