


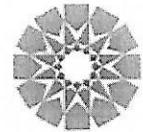

H. AYUNTAMIENTO DE SOLEDAD DE GRACIANO SÁNCHEZ  
DIRECCIÓN DE DESARROLLO URBANO MUNICIPAL.



**SOLEDAD**  
GOBIERNO MUNICIPAL 2021-2024  
Sigamos Adelante

PRESIDENCIA MUNICIPAL DE  
SOLEDAD DE GRACIANO S.


LICENCIA DE  
ALINEAMIENTO Y NUMERO OFICIAL.

FECHA
11 DE ABRIL DE 2023

FOLIO
1934/2023

**DATOS DEL PROPIETARIO**

NOMBRE : CARLOS RIVERA CHAVEZ			
CALLE : ANEXO	NO. OFICIAL: ANEXO	SUP. TERRENO: ANEXO	M <sup>2</sup>
FRACCIONAMIENTO: CANDIDO NAVARRO		ZONA: N/A	SUBZONA: N/A
MANZANA: ANEXO	LOTE: ANEXO	CLAVE CATASTRAL: ANEXO	

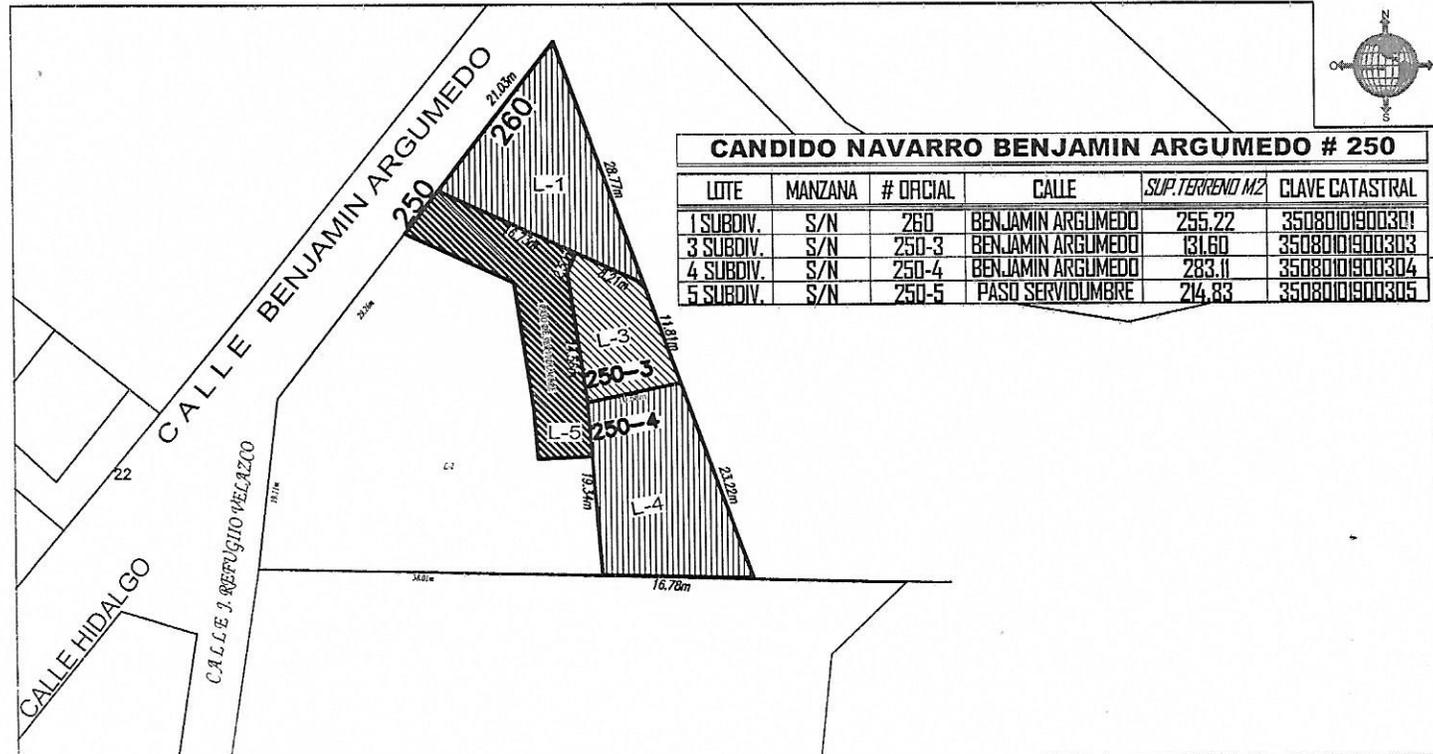

LA PRESENTE LICENCIA DEJA A SALVO LOS DERECHOS A TERCEROS Y NO PREJUJGA RESPECTO DE LA TITULARIDAD DEL DOMINIO Y DEMAS DERECHOS QUE RECAIGAN SOBRE LOS PREDIOS PARA LOS CUALES SE EXPIDE.  
 NOTA: - SE DEBE RESPETAR INTEGRAMENTE EL ALINEAMIENTO INDICADO  
 - LA VIGENCIA DE ESTE DOCUMENTO ES DE 180 DIAS  
 - DEBERA DE COLOCAR O PINTAR NUMERO ASIGNADO EN UN LUGAR VISIBLE

OBSERVACIONES:

DIRECTOR DE DESARROLLO URBANO MUNICIPAL

H. AYUNTAMIENTO SOLEDAD DE GRACIANO SANCHEZ  
ING. JOSE SABINO MARRAS CASTREJON  
DIRECCION DE DESARROLLO URBANO

Recibi a 18/04/23  
Fco Ramirez

REVISADA	RECIBI DE CONFORMIDAD	REVISADA
	NOMBRE	FIRMA
	DIRECCION	
FECHA2	TELEFONO	FECHA