


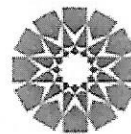

H. AYUNTAMIENTO DE SOLEDAD DE GRACIANO SÁNCHEZ
DIRECCIÓN DE DESARROLLO URBANO MUNICIPAL.



SOLEDAD
GOBIERNO MUNICIPAL 2021-2024
Sigamos Adelante

PRESIDENCIA MUNICIPAL DE
SOLEDAD DE GRACIANO S.


LICENCIA DE
ALINEAMIENTO Y NUMERO OFICIAL.

FECHA
18 DE ENERO DE 2023

FOLIO
0234/2023

DATOS DEL PROPIETARIO

NOMBRE : JOSÉ PABLO MARTÍNEZ SALAZAR			
CALLE : MELCHOR OCAMPO	NO. OFICIAL: 1170-A	SUP. TERRENO: 289.85	M ²
FRACCIONAMIENTO: RIVERA	ZONA: 01	SUBZONA: 10	
MANZANA: S/N	LOTE: S/N	CLAVE CATASTRAL: 35360100700700	

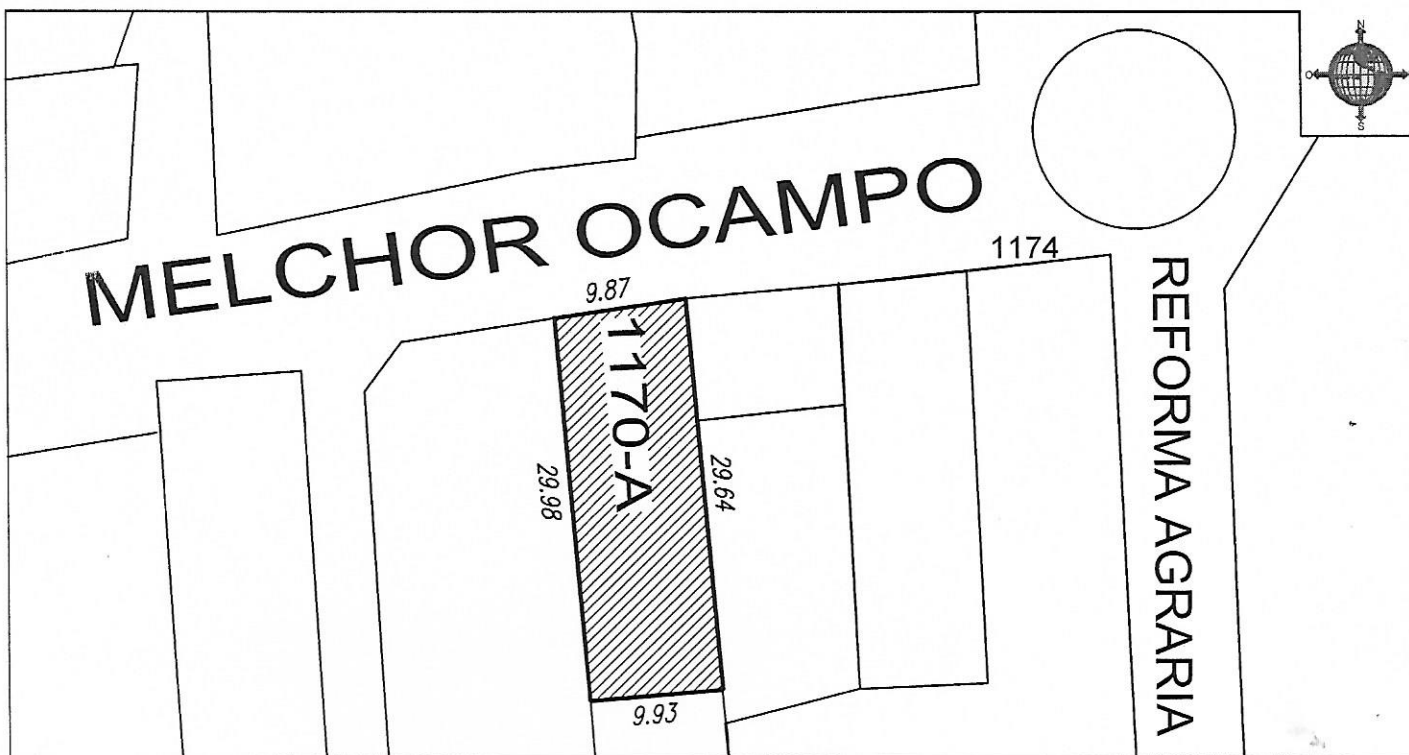

LA PRESENTE LICENCIA DEJA A SALVO LOS DERECHOS A TERCEROS Y NO PREJUZGA RESPECTO DE LA TITULARIDAD DEL DOMINIO Y DEMAS DERECHOS QUE RECAIGAN SOBRE LOS PREDIOS PARA LOS CUALES SE EXPIDE.
 NOTA: - SE DEBE RESPETAR INTEGRAMENTE EL ALINEAMIENTO INDICADO
 - LA VIGENCIA DE ESTE DOCUMENTO ES DE 180 DIAS
 - DEBERA DE COLOCAR O PINTAR NUMERO ASIGNADO EN UN LUGAR VISIBLE

OBSERVACIONES:

DIRECTOR DE DESARROLLO URBANO
MUNICIPAL

[Signature]
ING. JOSE GABINO MANZO CASTREJON

REVISADA	RECIBI DE CONFORMIDAD		REVISADA
FECHA2	NOMBRE: <i>Jose David Leon...</i>	DIRECCION: <i>4445899360</i>	FIRMA: <i>[Signature]</i>
	TELEFONO:	FECHA: <i>01/02/23</i>	