


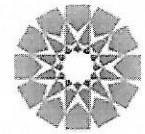

H. AYUNTAMIENTO DE SOLEDAD DE GRACIANO SÁNCHEZ
DIRECCIÓN DE DESARROLLO URBANO MUNICIPAL.



SOLEDAD
GOBIERNO MUNICIPAL 2021-2024
Sigamos Adelante

PRESIDENCIA MUNICIPAL DE
SOLEDAD DE GRACIANO S.


LICENCIA DE
ALINEAMIENTO Y NUMERO OFICIAL.

FECHA
22 DE MARZO DE 2023

FOLIO
1976/2023

DATOS DEL PROPIETARIO

NOMBRE : JUVENCIO HERNÁNDEZ BRAVO			
CALLE : VASCO DE QUIROGA	NO. OFICIAL: 539-A	SUP. TERRENO: 71.40	M ²
FRACCIONAMIENTO: CENTRAL DE MAQUINARIA	ZONA: 02	SUBZONA: 01	
MANZANA: S/N	LOTE: S/N PARTE	CLAVE CATASTRAL: 35011009302100	

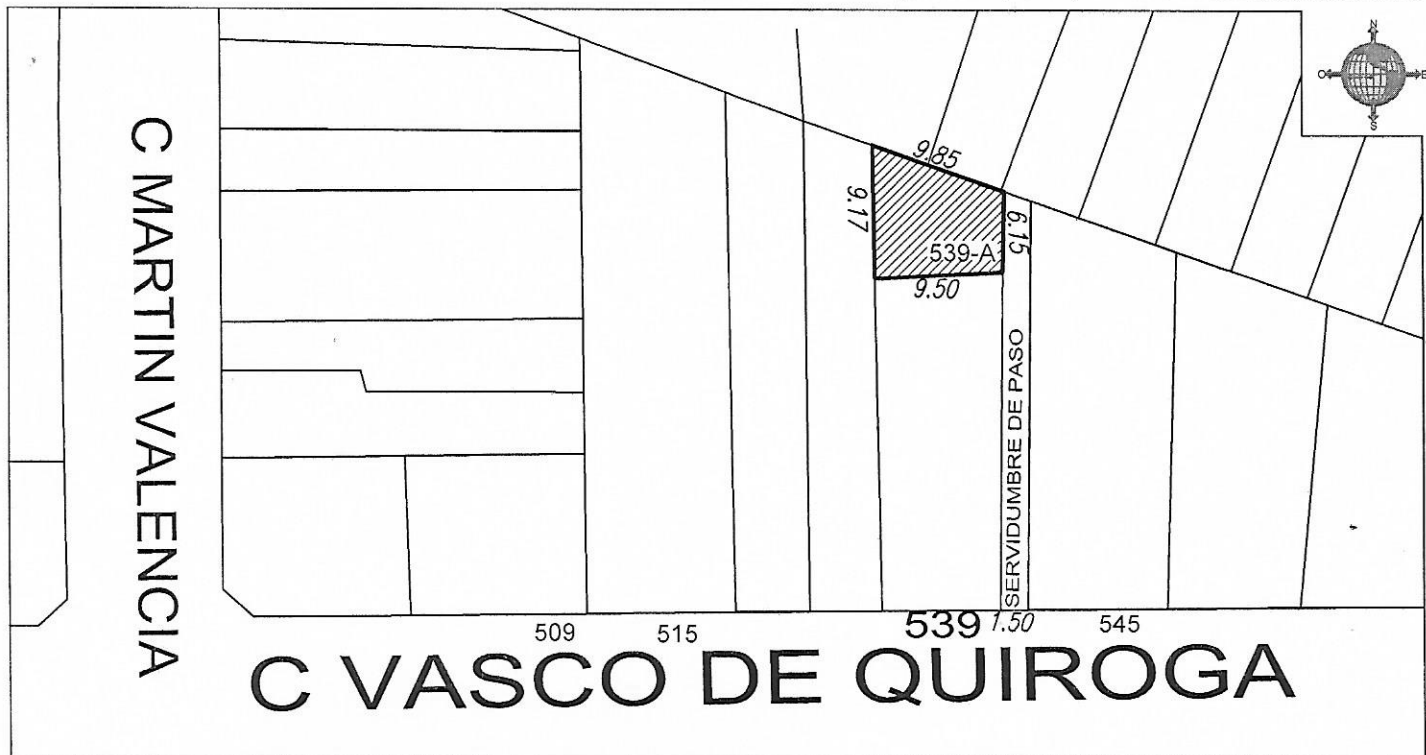

LA PRESENTE LICENCIA DEJA A SALVO LOS DERECHOS A TERCEROS Y NO PREJUZGA RESPECTO DE LA TITULARIDAD DEL DOMINIO Y DEMAS DERECHOS QUE RECAIGAN SOBRE LOS PREDIOS PARA LOS CUALES SE EXPIDE.
 NOTA: - SE DEBE RESPETAR INTEGRAMENTE EL ALINEAMIENTO INDICADO
 - LA VIGENCIA DE ESTE DOCUMENTO ES DE 180 DIAS
 - DEBERA DE COLOCAR O PINTAR NUMERO ASIGNADO EN UN LUGAR VISIBLE

OBSERVACIONES:

DIRECTOR DE DESARROLLO URBANO MUNICIPAL
ING. JOSE GABINO MANZO CASTREJON

Recibi 23/05/23
fernanda p

REVISADA	RECIBI DE CONFORMIDAD	REVISADA
FECHA2	NOMBRE: DIRECCION: TELEFONO:	FIRMA:
	FECHA:	