


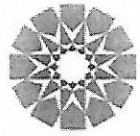

H. AYUNTAMIENTO DE SOLEDAD DE GRACIANO SÁNCHEZ
DIRECCIÓN DE DESARROLLO URBANO MUNICIPAL.



SOLEDAD
GOBIERNO MUNICIPAL 2021-2024
Sigamos Adelante

PRESIDENCIA MUNICIPAL DE
SOLEDAD DE GRACIANO S.


LICENCIA DE
ALINEAMIENTO Y NUMERO OFICIAL.

FECHA
01 DE MARZO DE 2023

FOLIO
1888/2023

DATOS DEL PROPIETARIO

NOMBRE: ABEL CORPUS FLORES			
CALLE: PRIVADA DE RAYON	NO. OFICIAL: 200	SUP. TERRENO: 401.25 M ²	
FRACCIONAMIENTO: RIVERA	ZONA: 01	SUBZONA: 10	
MANZANA: S/N	LOTE: S/N	CLAVE CATASTRAL: 35360100600800	

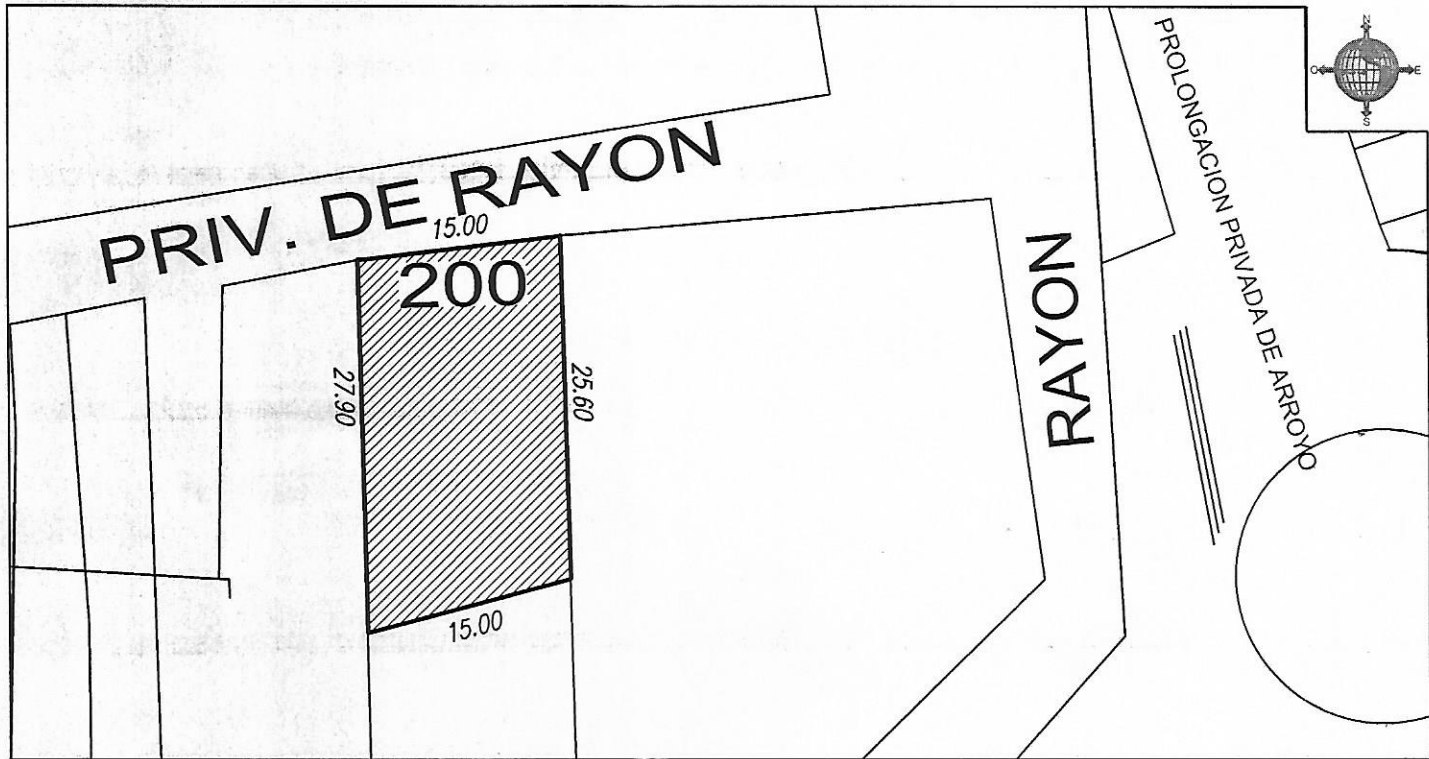

LA PRESENTE LICENCIA DEJA A SALVO LOS DERECHOS A TERCEROS Y NO PREJUZGA RESPECTO DE LA TITULARIDAD DEL DOMINIO Y DEMAS DERECHOS QUE RECAIGAN SOBRE LOS PREDIOS PARA LOS CUALES SE EXPIDE.
NOTA: - SE DEBE RESPETAR INTEGRAMENTE EL ALINEAMIENTO INDICADO
 - LA VIGENCIA DE ESTE DOCUMENTO ES DE 180 DIAS
 - DEBERA DE COLOCAR O PINTAR NUMERO ASIGNADO EN UN LUGAR VISIBLE

OBSERVACIONES:

DIRECTOR DE DESARROLLO URBANO

 AYUNTAMIENTO
 ING. JOSE SALVADOR CASAREJON
 2023-1-2024

Abel Corpus Flores

REVISADA	RECIBI DE CONFORMIDAD	REVISADA
FECHA2	NOMBRE: DIRECCION: TELEFONO:	FIRMA:
	FECHA:	