




H. AYUNTAMIENTO DE SOLEDAD DE GRACIANO SÁNCHEZ  
DIRECCIÓN DE DESARROLLO URBANO MUNICIPAL.

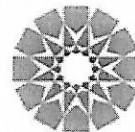

**SOLEDAD**  
GOBIERNO MUNICIPAL 2021-2024  
Sigamos Adelante

PRESIDENCIA MUNICIPAL DE  
SOLEDAD DE GRACIANO S.


LICENCIA DE  
ALINEAMIENTO Y NUMERO OFICIAL.

FECHA
13 DE MARZO DE 2023

FOLIO
1932/2023

**DATOS DEL PROPIETARIO**

NOMBRE : CLAUDIA RENTERIA MEDINA			
CALLE : VILLA BUGAMBILIAS	NO. OFICIAL: 300	SUP. TERRENO: 90.00 M <sup>2</sup>	
FRACCIONAMIENTO: VILLAS DE FORESTA	ZONA: 02	SUBZONA: 13	
MANZANA: 13	LOTE: 06	CLAVE CATASTRAL: 35010511700600	

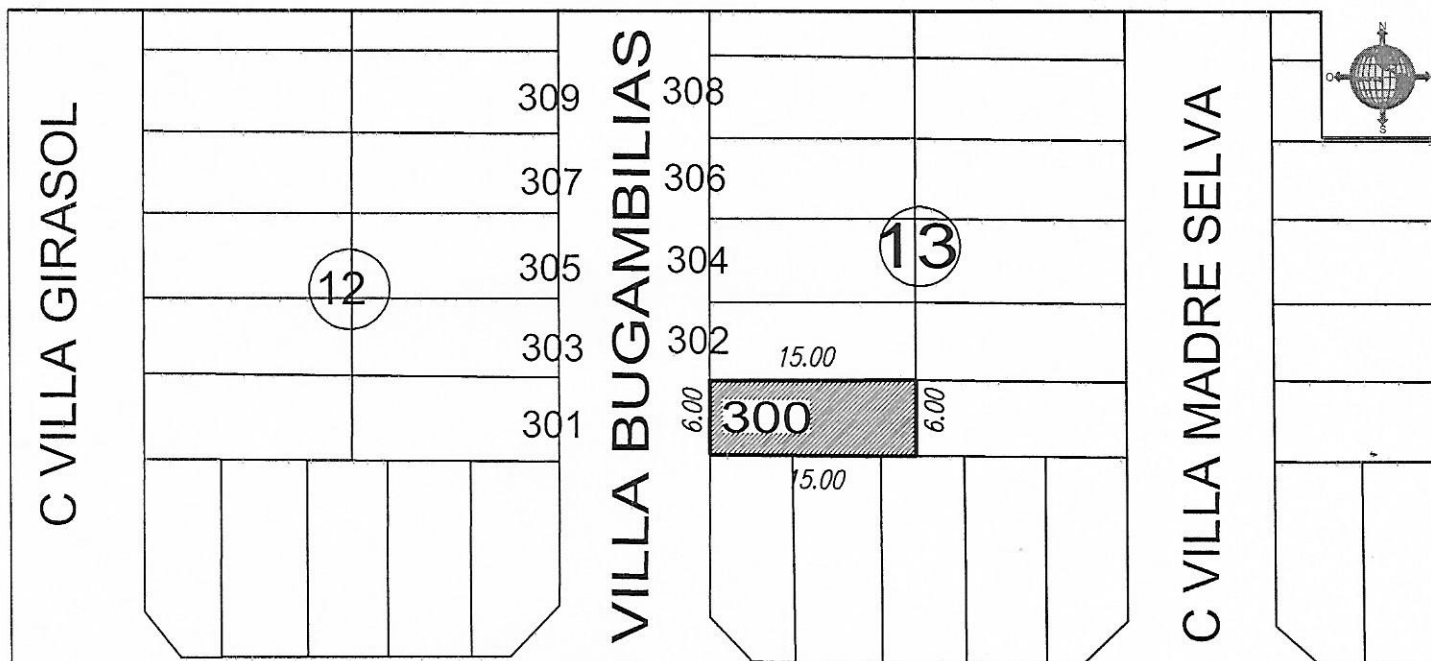

**PAS ALAMOS**

LA PRESENTE LICENCIA DEJA A SALVO LOS DERECHOS A TERCEROS Y NO PREJUZGA RESPECTO DE LA TITULARIDAD DEL DOMINIO Y DEMAS DERECHOS QUE RECAIGAN SOBRE LOS PREDIOS PARA LOS CUALES SE EXPIDE.  
 NOTA: - SE DEBE RESPETAR INTEGRAMENTE EL ALINEAMIENTO INDICADO  
 - LA VIGENCIA DE ESTE DOCUMENTO ES DE 180 DIAS  
 - DEBERA DE COLOCAR O PINTAR NUMERO ASIGNADO EN UN LUGAR VISIBLE

OBSERVACIONES:

DIRECTOR DE DESARROLLO URBANO MUNICIPAL

H. AYUNTAMIENTO  
SOLEDAD DE GRACIANO SANCHEZ  
ING. JOSE GABRIEL MARQUEZ CASTREJON  
DIRECCION DE DESARROLLO URBANO MUNICIPAL

*Jayda carolina ESPINOZA*  
*3 abril 23*

REVISADA	RECIBI DE CONFORMIDAD	REVISADA
FECHA2	NOMBRE: DIRECCION: TELEFONO:	FIRMA:
	FECHA:	