



LICENCIA DE CONSTRUCCION

FOLIO: 041

DATOS DEL PROPIETARIO O POSEEDOR		PERITO																					
NOMBRE: SR. ABRAHAN HURTADO MONTOYA DOMICILIO: CALLE S/N COLONIA: EL TRAMPOLIN TELEFONO: _____ FIRMA: _____		NOMBRE: _____ CARGO: _____ DOMICILIO: _____ FIRMA: _____																					
DATOS DEL PREDIO																							
UBICACIÓN: CALLE S/N POBLACION: AGUA BUENA COLONIA: EL TRAMPOLIN ALINEACION No. ____ No. INSCRIPCION: _____ TOMO FECHA: _____ No. DE ACTA SERVICIO DE AGUA: N/A DESCRIPCION DE LA CONSTRUCCION: SE REALIZA LA CONSTRUCCION DE CASA HABITACIONAL, LA CUAL INCLUYE EXCAVACION, RENCHIDO, ZAPATAS, PISO FIRME CASTILLOS, CADENA DE DESPLANTE, CADENA DE CERRAMIENTO, MURO DE BLOCK, LOZA DE CONCRETO FC=250 KG/CM2, REBOQUE, INSTALACION, ELECTRICA, INSTALACION HIDROSANITARIA		<table border="1" style="width: 100%; border-collapse: collapse;"> <thead> <tr> <th style="text-align: center;">TIPO DE OBRA</th> <th style="text-align: center;">SUP. A CONSTRUIR EN M2</th> </tr> </thead> <tbody> <tr> <td>BARDEO <input type="checkbox"/></td> <td>SOTANO <input type="checkbox"/> M2</td> </tr> <tr> <td>CONSTRUCCION <input checked="" type="checkbox"/></td> <td>PLANTA BAJA <input type="checkbox"/> M2</td> </tr> <tr> <td>REPARACION <input type="checkbox"/></td> <td>1° NIVEL 70 M2</td> </tr> <tr> <td>DEMOLICION <input type="checkbox"/></td> <td>2° NIVEL <input type="checkbox"/> M2</td> </tr> <tr> <td>No. DE CAJONES DE ESTABLECIMIENTO EN CASO DE:</td> <td>3° NIVEL <input type="checkbox"/> M2</td> </tr> <tr> <td>CONDominio:</td> <td>4° NIVEL <input type="checkbox"/> M2</td> </tr> <tr> <td>SUP. USO EXCLUSIVO:</td> <td>OTROS <input type="checkbox"/> M2</td> </tr> <tr> <td>SUP. USO COMUN:</td> <td>OTROS <input type="checkbox"/> M2</td> </tr> <tr> <td></td> <td>TOTAL <input type="checkbox"/> M2</td> </tr> </tbody> </table>		TIPO DE OBRA	SUP. A CONSTRUIR EN M2	BARDEO <input type="checkbox"/>	SOTANO <input type="checkbox"/> M2	CONSTRUCCION <input checked="" type="checkbox"/>	PLANTA BAJA <input type="checkbox"/> M2	REPARACION <input type="checkbox"/>	1° NIVEL 70 M2	DEMOLICION <input type="checkbox"/>	2° NIVEL <input type="checkbox"/> M2	No. DE CAJONES DE ESTABLECIMIENTO EN CASO DE:	3° NIVEL <input type="checkbox"/> M2	CONDominio:	4° NIVEL <input type="checkbox"/> M2	SUP. USO EXCLUSIVO:	OTROS <input type="checkbox"/> M2	SUP. USO COMUN:	OTROS <input type="checkbox"/> M2		TOTAL <input type="checkbox"/> M2
TIPO DE OBRA	SUP. A CONSTRUIR EN M2																						
BARDEO <input type="checkbox"/>	SOTANO <input type="checkbox"/> M2																						
CONSTRUCCION <input checked="" type="checkbox"/>	PLANTA BAJA <input type="checkbox"/> M2																						
REPARACION <input type="checkbox"/>	1° NIVEL 70 M2																						
DEMOLICION <input type="checkbox"/>	2° NIVEL <input type="checkbox"/> M2																						
No. DE CAJONES DE ESTABLECIMIENTO EN CASO DE:	3° NIVEL <input type="checkbox"/> M2																						
CONDominio:	4° NIVEL <input type="checkbox"/> M2																						
SUP. USO EXCLUSIVO:	OTROS <input type="checkbox"/> M2																						
SUP. USO COMUN:	OTROS <input type="checkbox"/> M2																						
	TOTAL <input type="checkbox"/> M2																						
S.S.A. SERVICIOS COORDINADOS DE SALUD PÚBLICA DEL EDO.		DELEGACION FEDERAL DE LA SEC. DE COM. Y FORM. IND.																					
AUTORIZACION SANITARIA NO. _____ <table border="1" style="width: 100%; border-collapse: collapse; margin: 10px 0;"> <tr> <td style="width: 33%;">DIA</td> <td style="width: 33%;">MES</td> <td style="width: 33%;">AÑO</td> </tr> <tr> <td> </td> <td> </td> <td> </td> </tr> </table> FIRMA: _____	DIA	MES	AÑO				SELLO 	AUTORIZACION DE INSTALACION DE ELECTRICIDAD. OF. No. _____ FECHA _____ GAS L.P. OF. No. _____ FECHA _____	SELLO C. PATRICIO APARICIO QUEZADA DIRECTOR OBRAS PUBLICAS														
DIA	MES	AÑO																					
LA SECRETARIA DE OBRAS PÚBLICAS																							

AUTORIZA ESTA LICENCIA VIGENTE

DIA MES AÑO
15 12 2022

30 08 2023

RECIBO OFICIAL No.

OBSERVACIONES: LAS MEDIDAS DE PRECAUCION SERAN POR PARTE DEL CONTRATISTA

15/12/22
PARIOS LAZO MTC



H. Ayuntamiento Constitucional
del Municipio de Tamasopo
San Luis Potosí.

MUNICIPIO DE TAMASOPO SLP

RFC: MTS860201TG5

Régimen Fiscal: 603 Personas Morales con Fines no Lucrativos

Lugar de expedición: MIGUEL HIDALGO 316, C.P 79700, ZONA CENTRO,
TAMASOPO, TAMASOPO, S.L.P., México

Telefono

Correo



TESORERIA MUNICIPAL
TAMASOPO, S.L.P.

Tipo de Comprobante	Serie/Folio	Fecha	Lugar de Expedición	Versión
I - Ingreso	RE 72699	15/Dic/2022 12:38:07	79700	4.0
CLIENTE				

Nombre: ABRAHAM HURTADO MONTOYA

Telefono:

Correo:

RFC: XAXX010101000

Régimen Fiscal: 616 - Sin obligaciones fiscales

Uso CFDI: S01 Sin efectos fiscales

Dirección: DOMICILIO CONOCIDO SN, Col. EL TRAMPOLIN, C.P 79700, TAMASOPO, TAMASOPO, SAN LUIS POTOSI, MÉXICO

Condición de Pago	Método de Pago	Forma Pago	Moneda
	PUE - Pago en una sola exhibición	01 - Efectivo	MXN - Peso Mexicano

Cantidad	Clave Unid ad SAT	Clave Prod/Ser vicio	Descripción	V. Unitario	Desc.	Impuestos	Importe
1.00	C62 - Uno	93151516 - Permiso de construcción	LICENCIA Y PERMISO PARA CONSTRUCCION LICENCIA Y PERMISO PARA CONSTRUCCION DE CASA HABITACIONAL, LA CUAL INCLUYE EXCAVACION, RENCHIDO, ZAPATAS, PISO FIRME, CASTILLOS, CADENA DE DESPLANTE, MURO DE BLOCK.	\$1,500.00	\$0.00	IVA, -	\$1,500.00

Cantidad con letra	mil quinientos Pesos 00/100 M.N.
Observaciones	

Subtotal:	\$1,500.00
Descuentos:	\$0.00
I.V.A.	\$0.00
RET. IVA	\$0.00
Total:	\$1,500.00

Tipo Relación	CFDI Relacionado		
Folio Fiscal	CSD del SAT	Fecha y hora de certificación	CSD del emisor
094F6322-156E-4859-AFD9-D1A1D9FD8C92	00001000000505142236	2022-12-15T12:38:12	00001000000516103538

Sello digital del CFDI

dB2jzz1hu+pLKyoKAXLphqz32e6Oe5CpoHbArz6NUld/864XW0vLGVQ8k2cCcnENVMldWWhoycN9F9XUwutReKHrZLj9mgq68xXKSKh1DuxZ9BcsQ4rX8zNOBldwwml861ApTAbEyNzZXFoFW5wMddo2gBWRBqevWsVJ1Rz9rk11aRkYFYzWa1e40M0sEroLh352OCxbe85V5ak5Y+BGZDuOsnMUoMd/YF3mqJl/sde0Bb0J0dJelVhnJZIN+HYgzR0gp1eA+1DjQvzGX0RvONXF8n7s+BD0cmgGAuQ6b1e3aDrRbZ0KsORmuSCH2BSLOBkQ==

Sello del SAT

M8z7hwWxq0vm2nchYackM8q59B7TuPjm+Yw+FBxGOTGQj0+hymMz/Wlzl0ooU+ebDe0ebVYMVIC7UW0vNX1Cj/Wuz2nftbASKLFgdV6H5eB+xcQ4mFTIXx4XsfsergvS35XGekJvX7uB23Eg9u2B0u1V/GNul3AnwMmGgKcDN1aeC9CFje10Fm+HRzBmoLdlpKyR5qXdfYikwZ4aXotLCIRdftm4AgAPyvc1V58fIRHyvqmkd8w38aMGG2TLwNA7ARWaoMmlsLBUq1NIRLxylwWF00+IV/5le6hKcMHONzIOVR7vSDQeIR4719H/DTahuHD30io236Q==




Cadena original del complemento del certificación digital del SAT

|| 1.1094F6322-156E-4859-AFD9-D1A1D9FD8C92|2022-12-15T12:38:12|MAS0810247C0JP8#2jzz1hu+pLKyoKAXLphqz32e6Oe5CpoHbArz6NUld/864XW0vLGVQ8k2cCcnENVMldWWhoycN9F9XUwutReKHrZLj9mgq68xXKSKh1DuxZ9BcsQ4rX8zNOBldwwml861ApTAbEyNzZXFoFW5wMddo2gBWRBqevWsVJ1Rz9rk11aRkYFYzWa1e40M0sEroLh352OCxbe85V5ak5Y+BGZDuOsnMUoMd/YF3mqJl/sde0Bb0J0dJelVhnJZIN+HYgzR0gp1eA+1DjQvzGX0RvONXF8n7s+BD0cmgGAuQ6b1e3aDrRbZ0KsORmuSCH2BSLOBkQ==|00001000000505142236||

Este documento es una representación impresa de un CFDI

Presupuesto

Clave	Descripción	Unidad	Cantidad	Precio unitario	Total
CONSTRUCCION DE CASA HABITACION					
PREELIMINARES					
010326	TRAZO Y NIVELACION DE TERRENO PARA DESPLANTE DE ESTRUCTURA, MENORES DE 400 M2	M2	70.00	\$ 5.93	\$ 415.10
010401	EXCAVACION A POR MEDIOS MANUALES PARA CIMENTACION EN CUALQUIER TIPO DE MATERIAL, INCLUYE AFINE, HERRAMIENTA, RETIRO, APLANADO DE MATERIAL, PARA SU POSTERIOR USO Y RETIRO Y TODO LO NECESARIO PARA SU CORRECTA EJECUCION	M3	9.79	\$ 183.91	\$ 1,800.48
030104	ZAPATA DE CIMENTACION AISLADA, INCLUYE CIMBRA Y DESCIMBRA ANCHO=80 CM PERALTE=10 CM PLANTILLA DE CONCRETO 5 CM-100 KG/CM2, 60 KG DE ACERO/M3 FY=4200 KG/CM2 CONCRETO F'C=250 KG/CM2-3/4"	M3	1.25	\$ 5,916.22	\$ 7,395.28
020102	CIMENTOS DE MAMPOSTERIA DE PIEDRA BRASA ASENTADA CON MORTERO CALHIDRA-ARENA 1:4	M3	9.79	\$ 804.47	\$ 7,875.76
040128	DALA O CADENA DE DESPLANTE, INCLUYE CIMBRA Y DESCIMBRA SECCION=15 X 20 CM, CONCRETO F'C=200 KG/CM2-3/4", REFORZADA CON ARMEX DE 15 X 20-4	M	56.00	\$ 204.06	\$ 11,427.36
010704	RELLENO COMPACTADO CON PISON DE MANO EN CEPAS DE 20 CM. UTILIZANDO MATERIAL PRODUCTO DE LA OBRA	M3	4.50	\$ 189.41	\$ 852.35
*TEMP1	FIRME DE 10 CM DE ESPESOR CONCRETO HECHO EN OBRA CON REVOLVEDORA F'C=150 KG/CM2, CON TMA 3/4", ACABADO PULIDO; INCLUYE MALLA ELECTROSOLDADA DE 6X6 10/10, COLADO CURADO, VIBRADO Y TODO LO NECESARIO PARA SU CORRECTA EJECUCION	M2	70.00	\$ 327.37	\$ 22,915.90
040872	MURO DE BLOCK DE CONCRETO LIGERO DE 12 X 20 X 40 CM EN 12 CM DE ESPESOR ASENTADO CON MORTERO CEMENTO-ARENA 1:5 INCLUYE REFUERZO HORIZONTAL DE ESCALERILLA A CADA 2 HILADAS	M2	65.00	\$ 221.40	\$ 14,391.00
040464	CASTILLO DE CONCRETO SECCION= 12 X 20 CM, CONCRETO F'C=200 KG/CM2-3/4", CIMBRA 3 CARAS, REFORZADO CON ARMEX DE 12 X 20 - 4	M	30.00	\$ 249.92	\$ 7,497.60
040227	CADENA DE CERRAMIENTO, INCLUYE CIMBRA Y DESCIMBRA SECCION= 12 X 20 CM, CONCRETO F'C=200 KG/CM2-3/4", REFORZADA CON ARMEX DE 12 X 20 - 4	M	35.00	\$ 205.00	\$ 7,175.00
030402	LOSA PLANA EN ESTRUCTURA, PERALTE = 10 CM CIMBRA APARENTE REFORZADA CON 60 KG DE ACERO POR M3, CONCRETO F'C = 200 - 3/4"	M2	65.00	\$ 748.64	\$ 48,661.60
041730	APLANADO FINO EN MUROS A PLOMO Y REGLA CON MORTERO CEMENTO-ARENA 1:5 ESPESOR PROMEDIO = 2 CM INCLUYE REPELLADO PULIDO PLANA	M2	65.00	\$ 170.64	\$ 11,091.60
Total de PREELIMINARES				\$	141,499.03
4.0 INSTALACION ELECTRICA					
071539	SUMINISTRO Y COLOCACION DE APAGADORES, DOBLES Y CONTACTO , ICLUYE PLACA DE 2 VENTANAS, CABLE THW 12, CABLE THW 14, CHALUPA, CINTA DE AISLAR	M	8.00	\$ 493.56	\$ 3,948.48
071701	SUMINISTRO Y COLOCACION DE LAMPARA AHORRADORA DE 23 WATTS, INCLUYE SOCTET DE PORCELANA DE 4", REGISTRO GALV. RECTANGULAR DE 13 MM., CINTA DE AISLAR	PZA	6.00	\$ 159.79	\$ 958.74
Total de INSTALACION ELECTRICA				\$	4,907.22
5.0 INSTALACION SANITARIA					
INSHS0	SALIDA HIDRAULICA CON TUBO DE PVC DE 1/2",INCLUYE ACCESORIOS (TEE,CODO,	SAL	1.00	\$ 1,929.63	\$ 1,929.63
INSHS0	SALIDA SANITARIA CON TUBO DE PVC DE 4",INCLUYE TEE, CODO DE 4" CON SALIDA DE 1/2",CODO DE 90°,CODO 45°	SAL	1.00	\$ 1,950.00	\$ 1,950.00
Total de INSTALACION SANITARIA				\$	3,879.63

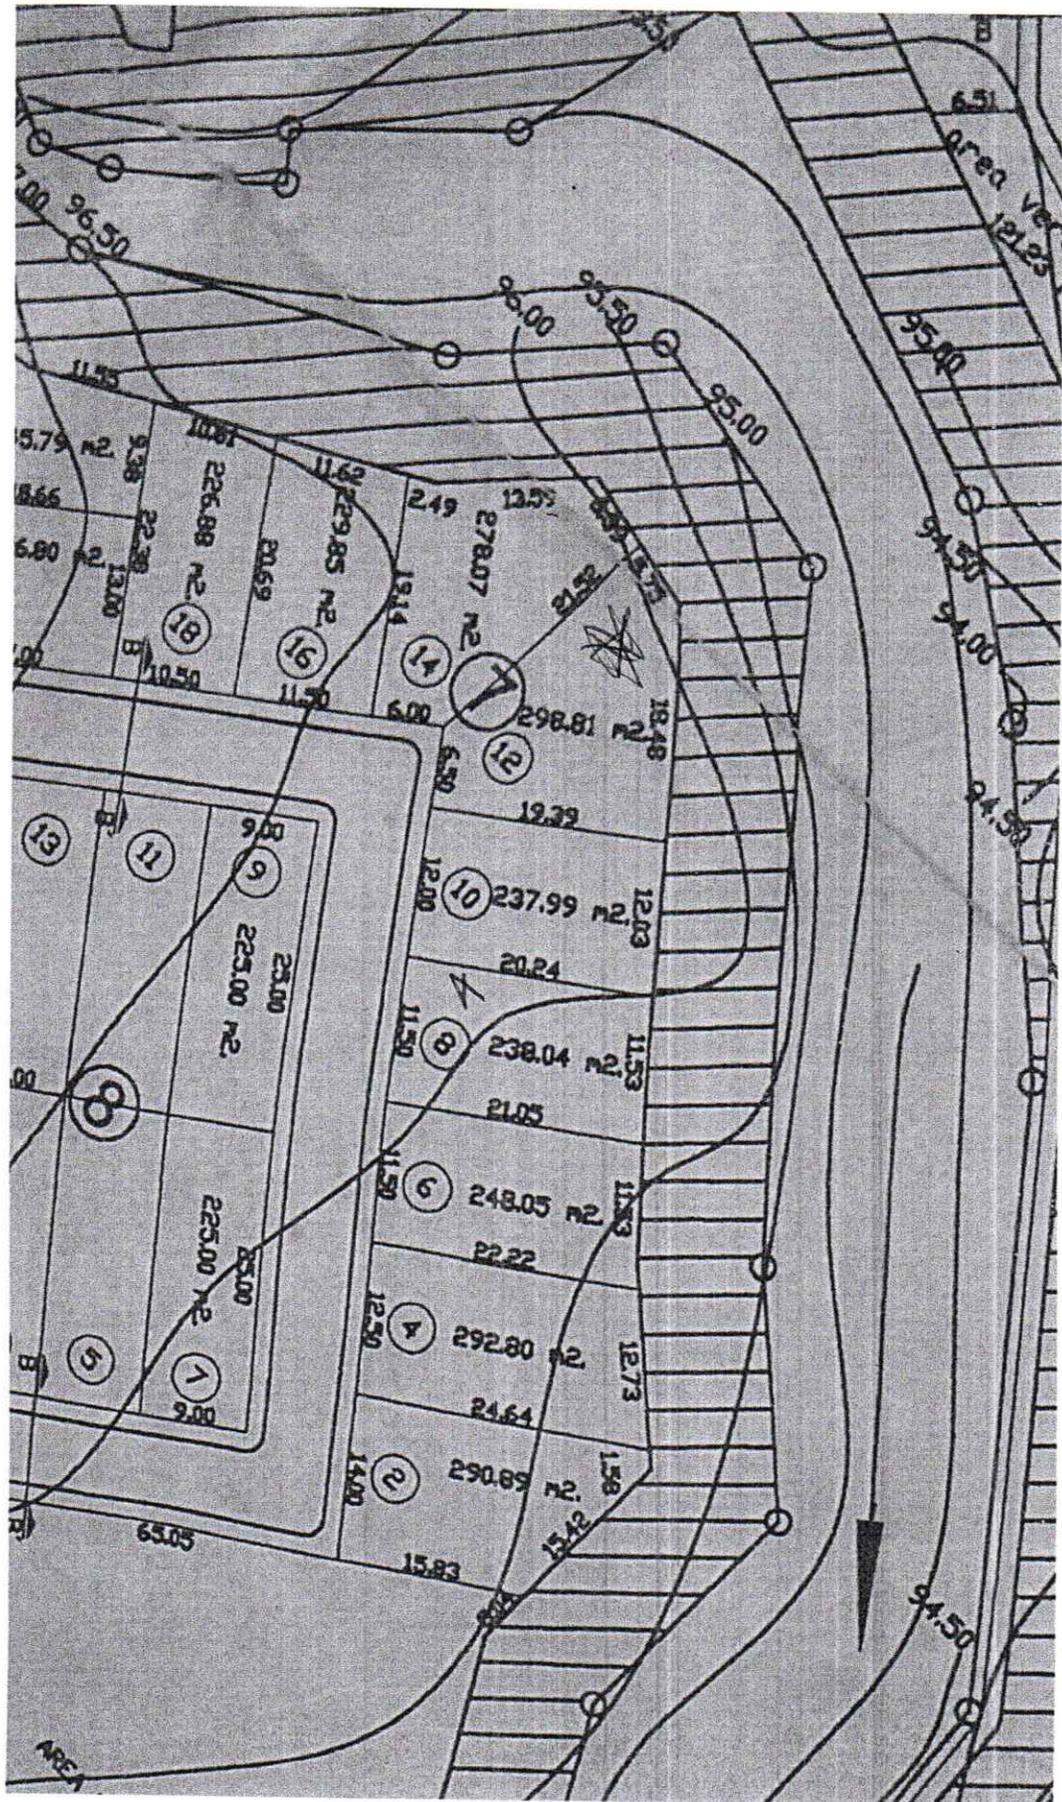



**SINDICATO DE TRABAJADORES DE LA INDUSTRIA AZUCARERA
Y SIMILARES DE LA REPÚBLICA MEXICANA, SECCIÓN 86.**



OTORGA LA PRESENTE

CONSTANCIA DE LOTIFICACION

AL C. ABRAHAM HURTADO MONTOYA, SOCIO DE LA SECCIÓN 86; COMO DONACIÓN DEL PREDIO: MANZANA No. 7, LOTE No. 12, CON MEDIDAS DE 298.81 MTS².

UBICADO EN EL PREDIO DENOMINADO "EL TRAMPOLÍN", DE LA DELEGACIÓN DE AGUA BUENA, MUNICIPIO DE TAMASOPO; S.L.P.

TAMBACA, MPIO. DE TAMASOPO; S.L.P. 18 DE NOVIEMBRE DEL 2008.

C. FELIPE SÁNCHEZ RIVERA
SECRETARIO GENERAL

C. FELIPE DE JESÚS GARCÍA MTZ.
SECRETARIO DE TRABAJO

C. MIGUEL ÁNGEL CABRERA MARTÍNEZ
SECRETARIO DE FINANZAS

* DOCUMENTO NO NEGOCIABLE.



MÉXICO INSTITUTO NACIONAL ELECTORAL
CREDENCIAL PARA VOTAR



NOMBRE
LARA
MARTINEZ
CARLOS

FECHA DE NACIMIENTO
04/11/1983

SEXO H



DOMICILIO
C LAZARO CARDENAS S/N
LOC SAN NICOLAS DE LOS MONTES 79700
TAMASOPO, S.L.P.

CLAVE DE ELECTOR LRMRCR83110424H100

CURP LAMC831104HSPRRR09 AÑO DE REGISTRO 2002 01

ESTADO 24 MUNICIPIO 036 SECCIÓN 1322

LOCALIDAD 0069 EMISIÓN 2015 VIGENCIA 2025



ELECCIONES FEDERALES

LOCALIDAD Y CATEGORÍA REGISTRADA

INE



Carlos Lara Mte



[Signature]
EDUARDO JACOBINO MOLINA
SECRETARIO EJECUTIVO DEL
INSTITUTO NACIONAL ELECTORAL

IDMEX1284360222<<1322052529104
8311047H2512314MEX<01<<01275<0
LARA<MARTINEZ<<CARLOS<<<<<<<<<



92 South Gerald Dr Suite A

Newark, DE 19713
Office: (866) 504-8090
Mobile: (302) 562-2705

Newark, Delaware USA a los 28 días de abril del 2022

CARTA PODER

A QUIEN CORRESPONDA:

POR MEDIO DE LA PRESENTE LE OTORGO A MI HERMANO, EL SR CARLOS LARA MARTINEZ, PODER AMPLIO, CUMPLIDO Y BASTANTE PARA QUE A MI NOMBRE Y REPRESENTACIÓN SOLICITE ANTE LAS AUTORIDADES COMPETENTES TODOS LOS TRAMITES REFERENTE A MI PREDIO URBANO IDENTIFICADO COMO LOTE NO. 12 DE LA MANZANA NO. 7, UBICADO EN EL PREDIO DENOMINADO EL TRAMPOLIN EN AGUA BUENA, MUNICIPIO DE TAMASOPO S.L.P, MEXICO.

PARA TAL EFECTO, ADJUNTO LA COPIA DE MI IDENTIFICACION CON FIRMA Y FOTO.

HE ACUDIDO Y FIRMADO ANTE LA AUTORIDAD COMPETENTE A LOS 28 DIAS DEL MES DE ABRIL DEL 2022 PARA CERTIFICAR LA AUTENTICIDAD DE ESTE DOCUMENTO.

ATENTAMENTE,

JOSE ANTONIO LARA MARTINEZ
OTORGANTE

ESTE DOCUMENTO FUE REDACTADO ANTE MI PRESENCIA, UN NOTARIO PÚBLICO DEL ESTADO DE DELAWARE EN LOS ESTADOS UNIDOS DE AMERICA, POR EL SEÑOR JOSE ANTONIO LARA MARTINEZ.

ELDER AYALA
NOTARIO PÚBLICO

SELLO





Comisión Federal de Electricidad®

CFE Suministrador de Servicios Básicos
Río Ródano No. 14, colonia Cuauhtémoc,
Alcaldía Cuauhtémoc, Código Postal 06500,
Ciudad de México. RFC: CSS160330CP7

LARA MARTINEZ CARLOS

LAZARO GARDES S N CP.00000
LAZARO CARDENAS
SAN NICOLAS DE LOS MONT, C.P. 79710
SAN NICOLAS DE LOS M, SLP

TOTAL A PAGAR:

\$340

(TRESCIENTOS CUARENTA PESOS M.N.)

NO. DE SERVICIO : 937080200180
RMU : 79710 08-02-07 XAXX-010101-001 CFE

LIMITE DE PAGO: 21 NOV 22

CORTE A PARTIR:
22 NOV 22

TARIFA: 1B **NO. MEDIDOR:** 186JC33 **MULTIPLICADOR:** 1

PERIODO FACTURADO: 07 SEP 22 - 07 NOV 22

Obtén tu aviso recibo más fácil y rápido

Actualiza tus datos mediante el QR y
obtendrás éste y otros beneficios



¡Escanea el código y listo!

Concepto	Lectura actual		Lectura anterior		Total periodo	días fuera de verano		días de verano		
	Medida	Estimada	Medida	Estimada		Precio (MXN)	Subtotal (MXN)	Total periodo	Precio (MXN)	Subtotal (MXN)
Energía (kWh)	17829		17519		310					
Básico					95	0.927	88.06	95	0.826	79.16
Intermedio					67	1.132	76.97	51	0.956	48.91
Suma					163		165.04	147		128.07

Subtotal

Subtotal



Este gráfico refleja tu nivel de consumo. A menor uso, mayor apoyo.

Costos de la energía en el Mercado Eléctrico Mayorista					Desglose del importe a pagar	
Concepto	\$	\$/kW	\$/kWh	Importe (MXN)	Concepto	Importe (MXN)
Suministro	69.33	0.00	0.00	69.33	Energía	293.11
Distribución	0.00	0.00	306.52	306.52	IVA 16%	46.90
Transmisión	0.00	0.00	54.50	54.50	Fac. del Periodo	340.01
CENACE	0.00	0.00	2.30	2.30	Adeudo Anterior	322.26
Energía	0.00	0.00	220.43	220.43	Su Pago	-322.00
Capacidad	0.00	0.00	138.90	138.90	Total	\$340.27
SCnMEM ⁽¹⁾	0.00	0.00	1.86	1.86		
Apoyo Gubernamental 500.73						

(1) SCnMEM: Costos relacionados con los servicios del Mercado. (2) DAP: Derecho al Alumbrado Público. (3) Cargos o créditos: Diversos conceptos que se pueden incluir en el aviso recibo relacionados con el suministro.