




H. AYUNTAMIENTO DE SOLEDAD DE GRACIANO SÁNCHEZ
DIRECCIÓN DE DESARROLLO URBANO MUNICIPAL.

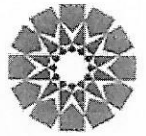

PRESIDENCIA MUNICIPAL DE
SOLEDAD DE GRACIANO S.

LICENCIA DE
ALINEAMIENTO Y NUMERO OFICIAL.

SOLEDAD
GOBIERNO MUNICIPAL 2021-2024
Sigamos Adelante


FECHA
24 DE FEBRERO DE 2023

*Recibi
Los Larraeser
9/1/2023*

FOLIO
1871/2023

DATOS DEL PROPIETARIO

NOMBRE : ESTUDIO DINÁMICO PARA EL DESARROLLO DE VIVIENDA,S.A DE C.V			
CALLE : CIRCUITO CENTENARIO	NO. OFICIAL: ANEXO	SUP. TERRENO: ANEXO	M ²
FRACCIONAMIENTO: PASEO DE SAN FERNANDO	ZONA: 01	SUBZONA: 08	
MANZANA: ANEXO	LOTE: ANEXO	CLAVE CATASTRAL: ANEXO	

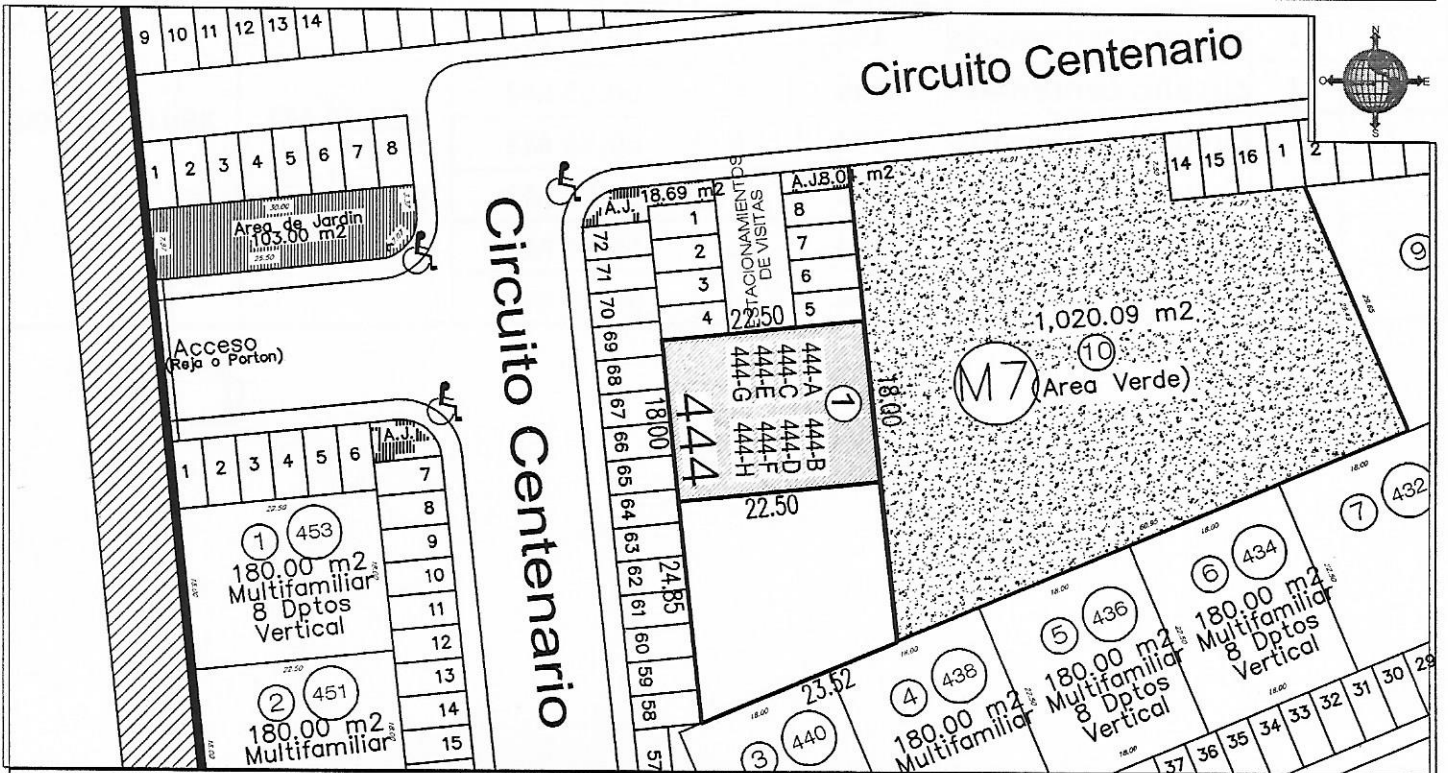

LA PRESENTE LICENCIA DEJA A SALVO LOS DERECHOS A TERCEROS Y NO PREJUZGA RESPECTO DE LA TITULARIDAD DEL DOMINIO Y DEMAS DERECHOS QUE RECAIGAN SOBRE LOS PREDIOS PARA LOS CUALES SE EXPIDE.
NOTA: - SE DEBE RESPETAR INTEGRAMENTE EL ALINEAMIENTO INDICADO
- LA VIGENCIA DE ESTE DOCUMENTO ES DE 180 DIAS
- DEBERA DE COLOCAR O PINTAR NUMERO ASIGNADO EN UN LUGAR VISIBLE

OBSERVACIONES:

LOTIFICACION AL REVERSO DE LA HOJA **HOJA 1/2**

DIRECTOR DE DESARROLLO URBANO MUNICIPAL
N. AYUNTAMIENTO SOLEDAD DE GRACIANO SANCHEZ
ING. JOSE CABINO MANZO CASTREJON

REVISADA	RECIBI DE CONFORMIDAD	REVISADA
	NOMBRE: DIRECCION: TELEFONO:	FIRMA:
FECHA2	FECHA:	