


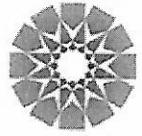

H. AYUNTAMIENTO DE SOLEDAD DE GRACIANO SÁNCHEZ
DIRECCIÓN DE DESARROLLO URBANO MUNICIPAL.



SOLEDAD
GOBIERNO MUNICIPAL 2021-2024
Sigamos Adelante

PRESIDENCIA MUNICIPAL DE
SOLEDAD DE GRACIANO S.


LICENCIA DE
ALINEAMIENTO Y NUMERO OFICIAL.

FECHA
07 DE OCTUBRE DE 2022

FOLIO
1356/2022

DATOS DEL PROPIETARIO

NOMBRE : ZAIRA ALEJANDRA RAMIREZ MARTINEZ GOMEZ			
CALLE : DIONISIO VELAZQUEZ		NO. OFICIAL: 109	SUP. TERRENO: 90.00 M ²
FRACCIONAMIENTO: LA HACIENDA		ZONA: 01	SUBZONA : 06
MANZANA: S/N	LOTE: 135	CLAVE CATASTRAL: 35011108200500	

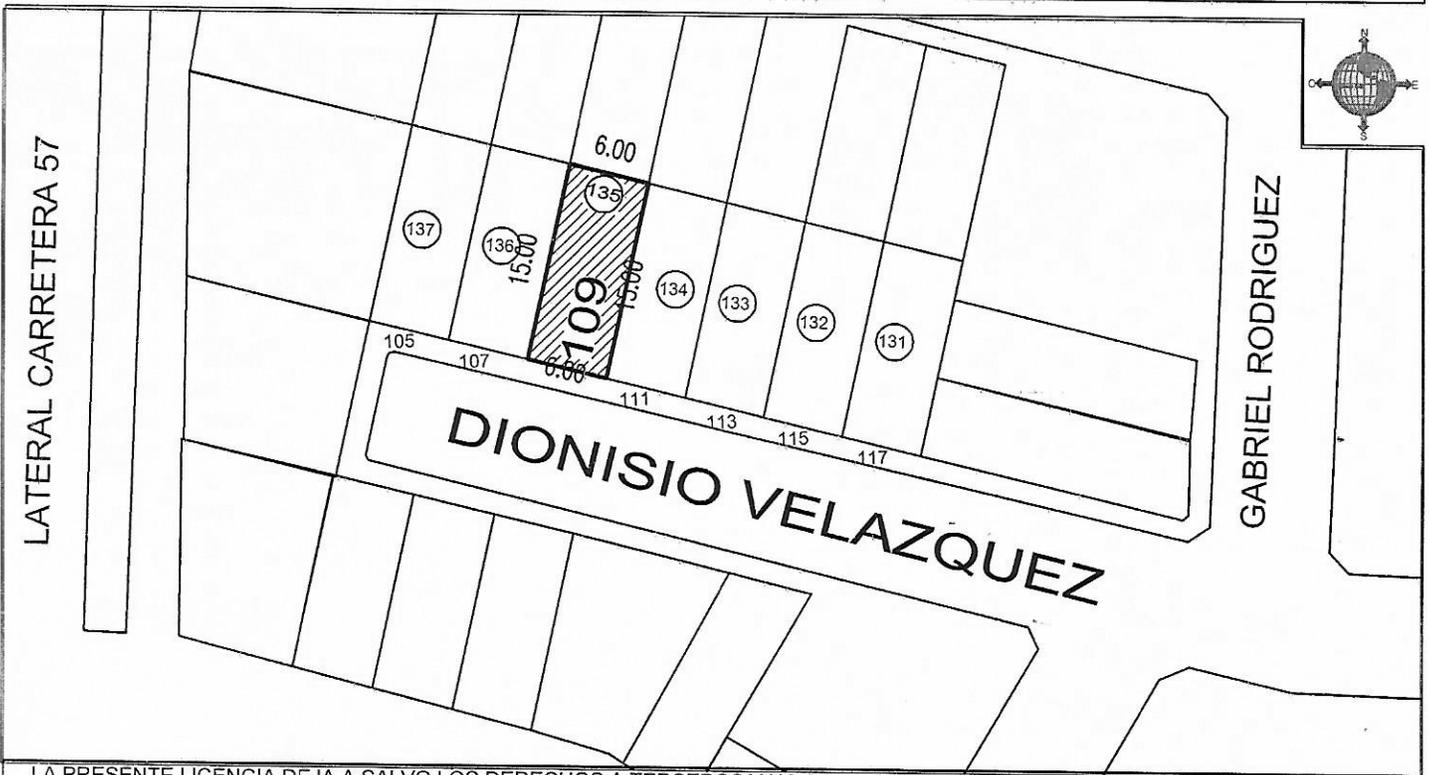

LA PRESENTE LICENCIA DEJA A SALVO LOS DERECHOS A TERCEROS Y NO PREJUZGA RESPECTO DE LA TITULARIDAD DEL DOMINIO Y DEMAS DERECHOS QUE RECAIGAN SOBRE LOS PREDIOS PARA LOS CUALES SE EXPIDE.
 NOTA: - SE DEBE RESPETAR INTEGRAMENTE EL ALINEAMIENTO INDICADO
 - LA VIGENCIA DE ESTE DOCUMENTO ES DE 180 DIAS
 - DEBERA DE COLOCAR O PINTAR NUMERO ASIGNADO EN UN LUGAR VISIBLE

OBSERVACIONES:

DIRECTOR DE DESARROLLO URBANO MUNICIPAL

 ING. JOSE GABINO MANZO CASTREJON

Recibi
 31-01-2023
 Sergio Adz. Zuniga

REVISADA	RECIBI DE CONFORMIDAD		REVISADA
FECHA2	NOMBRE:	DIRECCION:	FIRMA:
	TELEFONO:	FECHA:	