


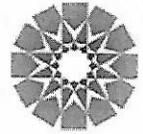

H. AYUNTAMIENTO DE SOLEDAD DE GRACIANO SÁNCHEZ
DIRECCIÓN DE DESARROLLO URBANO MUNICIPAL.



SOLEDAD
GOBIERNO MUNICIPAL 2021-2024
Sigamos Adelante

PRESIDENCIA MUNICIPAL DE
SOLEDAD DE GRACIANO S.


LICENCIA DE
ALINEAMIENTO Y NUMERO OFICIAL.

FECHA
17 DE OCTUBRE DE 2022

FOLIO
1392/2022

DATOS DEL PROPIETARIO

NOMBRE : MAURO FRANCISCO PAISANO ROBLEDO		
CALLE : AV.DIAMANTE	NO. OFICIAL: 138	SUP. TERRENO: 120.00 M ²
FRACCIONAMIENTO: PUNTA DIAMANTE	ZONA: 02	SUBZONA : 16
MANZANA: 01	LOTE: 01	CLAVE CATASTRAL: 35010487100100

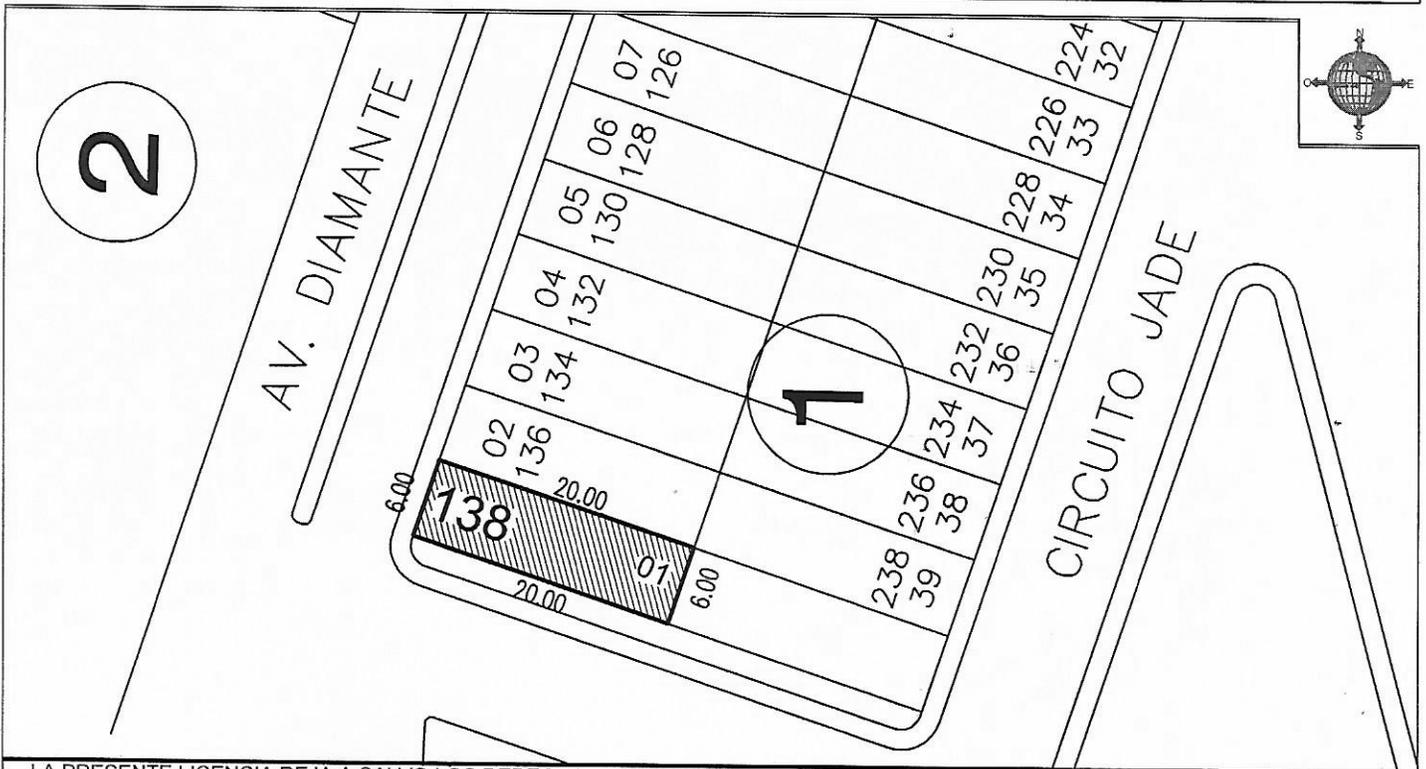

LA PRESENTE LICENCIA DEJA A SALVO LOS DERECHOS A TERCEROS Y NO PREJUJGA RESPECTO DE LA TITULARIDAD DEL DOMINIO Y DEMAS DERECHOS QUE RECAIGAN SOBRE LOS PREDIOS PARA LOS CUALES SE EXPIDE.
 NOTA: - SE DEBE RESPETAR INTEGRAMENTE EL ALINEAMIENTO INDICADO
 - LA VIGENCIA DE ESTE DOCUMENTO ES DE 180 DIAS
 - DEBERA DE COLOCAR O PINTAR NUMERO ASIGNADO EN UN LUGAR VISIBLE

OBSERVACIONES:

DIRECTOR DE DESARROLLO URBANO MUNICIPAL
ING. JOSÉ GABINO MANZO CASTREJÓN

REVISADA	RECIBI DE CONFORMIDAD	REVISADA
FECHA2	NOMBRE: Karina Yamin Silaya DIRECCION: TELEFONO:	FIRMA:
	FECHA: 11 Dic. 2022	