

LICENCIA DE
ALINEAMIENTO Y NUMERO OFICIAL.

SOLEDAD
GOBIERNO MUNICIPAL 2021-2024
Sigamos Adelante

PRESIDENCIA MUNICIPAL DE
SOLEDAD DE GRACIANO S.

FECHA


13 DE FEBRERO DE 2023

FOLIO

1811/2023

DATOS DEL PROPIETARIO

NOMBRE: VERONICA TOBIAS VARELA		
CALLE: IGNACIO ZARAGOZA	NO. OFICIAL: 256	SUP. TERRENO: 363.57 M ²
FRACCIONAMIENTO: QUINTAS DE LA HACIENDA II	ZONA: 02	SUBZONA: 15
MANZANA: 01	LOTE: 13,14,15 FUSION	CLAVE CATASTRAL: 35010438203600

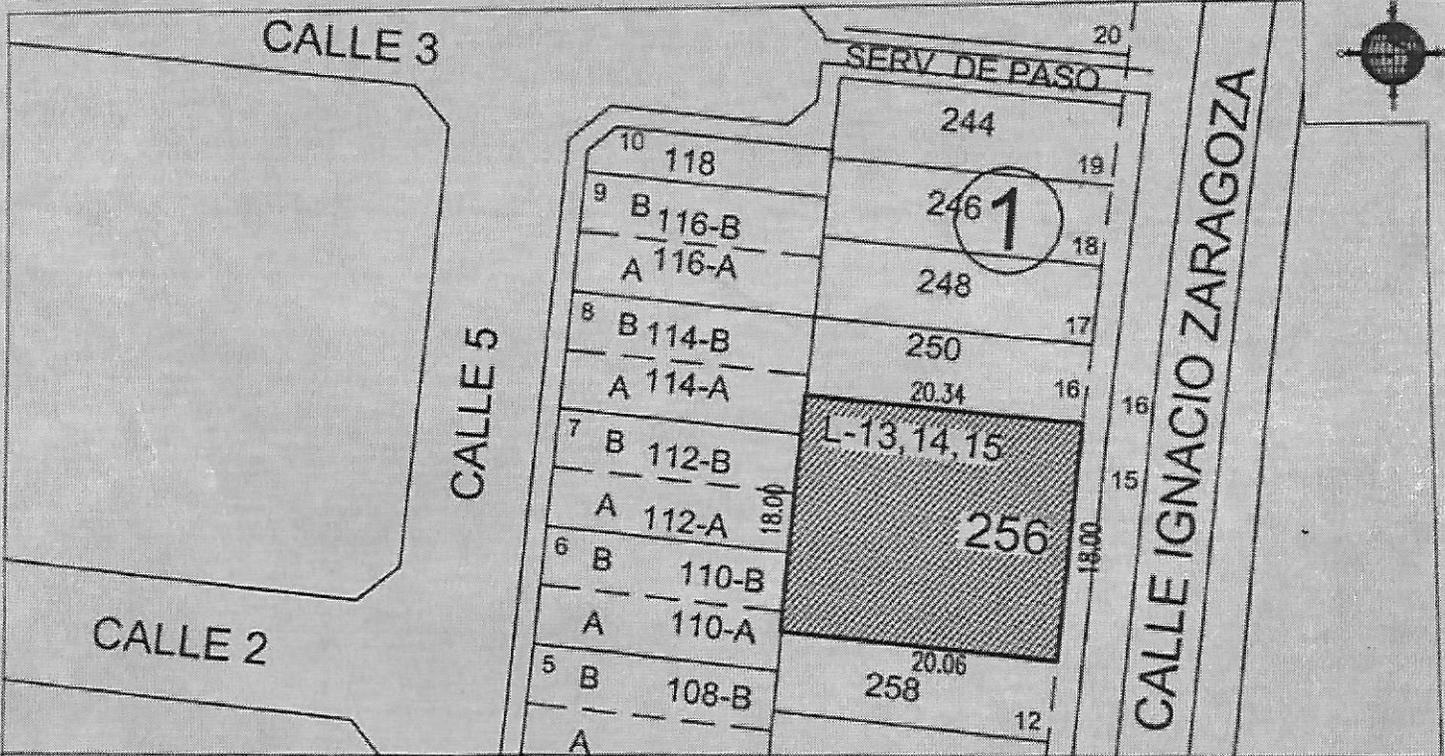

LA PRESENTE LICENCIA DEJA A SALVO LOS DERECHOS A TERCEROS Y NO PREJUZGA RESPECTO DE LA TITULARIDAD DEL DOMINIO Y DEMAS DERECHOS QUE RECAIGAN SOBRE LOS PREDIOS PARA LOS CUALES SE EXPIDE.
 NOTA: - SE DEBE RESPETAR INTEGRAMENTE EL ALINEAMIENTO INDICADO
 - LA VIGENCIA DE ESTE DOCUMENTO ES DE 180 DIAS
 - DEBERA DE COLOCAR O PINTAR NUMERO ASIGNADO EN UN LUGAR VISIBLE

OBSERVACIONES:

DIRECTOR DE DESARROLLO URBANO MUNICIPAL

ING. JOSE GABINO MANZO CASTREJON

REVISADA	RECIBI DE CONFORMIDAD	REVISADA
NOMBRE	DIRECCION	FIRMA
FECHA	TELEFONO	FECHA