


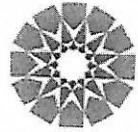

H. AYUNTAMIENTO DE SOLEDAD DE GRACIANO SÁNCHEZ
DIRECCIÓN DE DESARROLLO URBANO MUNICIPAL.



SOLEDAD
GOBIERNO MUNICIPAL 2021-2024
Sigamos Adelante

PRESIDENCIA MUNICIPAL DE
SOLEDAD DE GRACIANO S.

LICENCIA DE
ALINEAMIENTO Y NUMERO OFICIAL.



FECHA
08 DE MARZO DE 2023

FOLIO
1919/2023

DATOS DEL PROPIETARIO

NOMBRE : FELIPA HUERTA MÉNDEZ			
CALLE : ANDADOR LAS ROSAS		NO. OFICIAL: 501	SUP. TERRENO: 144.00 M ²
FRACCIONAMIENTO: HOGARES FERROCARRILEROS		ZONA: 02	SUBZONA: 08
MANZANA: 08	LOTE: 10	CLAVE CATASTRAL: 35010807501100	

Antonio Lara Rivera

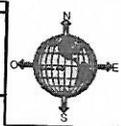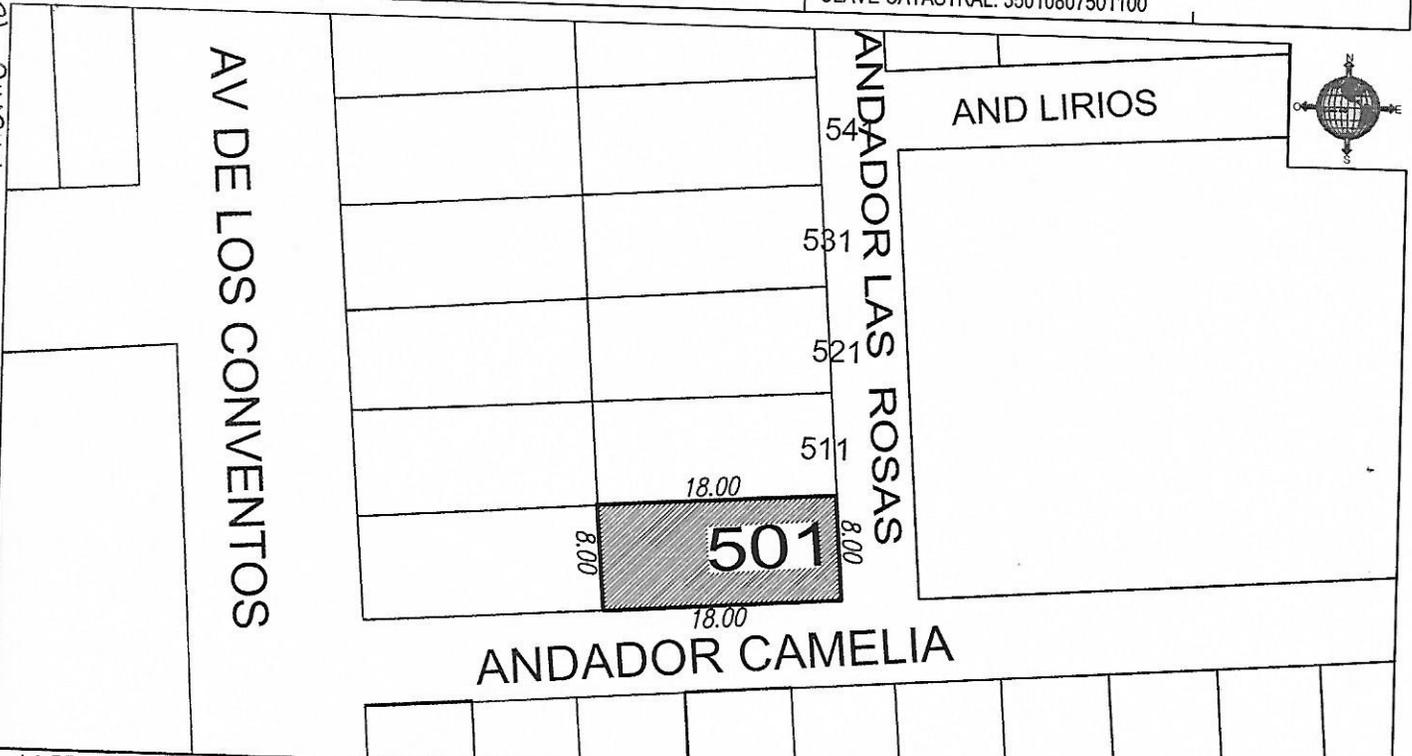

LA PRESENTE LICENCIA DEJA A SALVO LOS DERECHOS A TERCEROS Y NO PREJUJGA RESPECTO DE LA TITULARIDAD DEL DOMINIO Y DEMAS DERECHOS QUE RECAIGAN SOBRE LOS PREDIOS PARA LOS CUALES SE EXPIDE.
 NOTA: - SE DEBE RESPETAR INTEGRAMENTE EL ALINEAMIENTO INDICADO
 - LA VIGENCIA DE ESTE DOCUMENTO ES DE 180 DIAS
 - DEBERA DE COLOCAR O PINTAR NUMERO ASIGNADO EN UN LUGAR VISIBLE

OBSERVACIONES:

DIRECTOR DE DESARROLLO URBANO

 ING. JOSE DAVID GARCIA CASTREJON
 2021-2024

REVISADA	RECIBI DE CONFORMIDAD	REVISADA
FECHA:	NOMBRE: DIRECCION: TELEFONO:	FIRMA:
	FECHA:	