


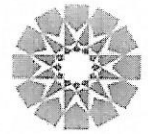

H. AYUNTAMIENTO DE SOLEDAD DE GRACIANO SÁNCHEZ
DIRECCIÓN DE DESARROLLO URBANO MUNICIPAL.



SOLEDAD
GOBIERNO MUNICIPAL 2021 - 2024
Sigamos Adelante

PRESIDENCIA MUNICIPAL DE
SOLEDAD DE GRACIANO S.


LICENCIA DE
ALINEAMIENTO Y NUMERO OFICIAL.

FECHA
20 DE JULIO DE 2022

FOLIO
1044/2022

DATOS DEL PROPIETARIO

NOMBRE : MIGUEL OMAR MONCADA ZAPATA			
CALLE : CIRCUITO TOLEDO	NO. OFICIAL: 107	SUP. TERRENO: 90.00	M ²
FRACCIONAMIENTO: CERRADAS DE BELLAVISTA	ZONA: 01	SUBZONA: 03	
MANZANA: 34	LOTE: 12	CLAVE CATASTRAL: 35011321601200	

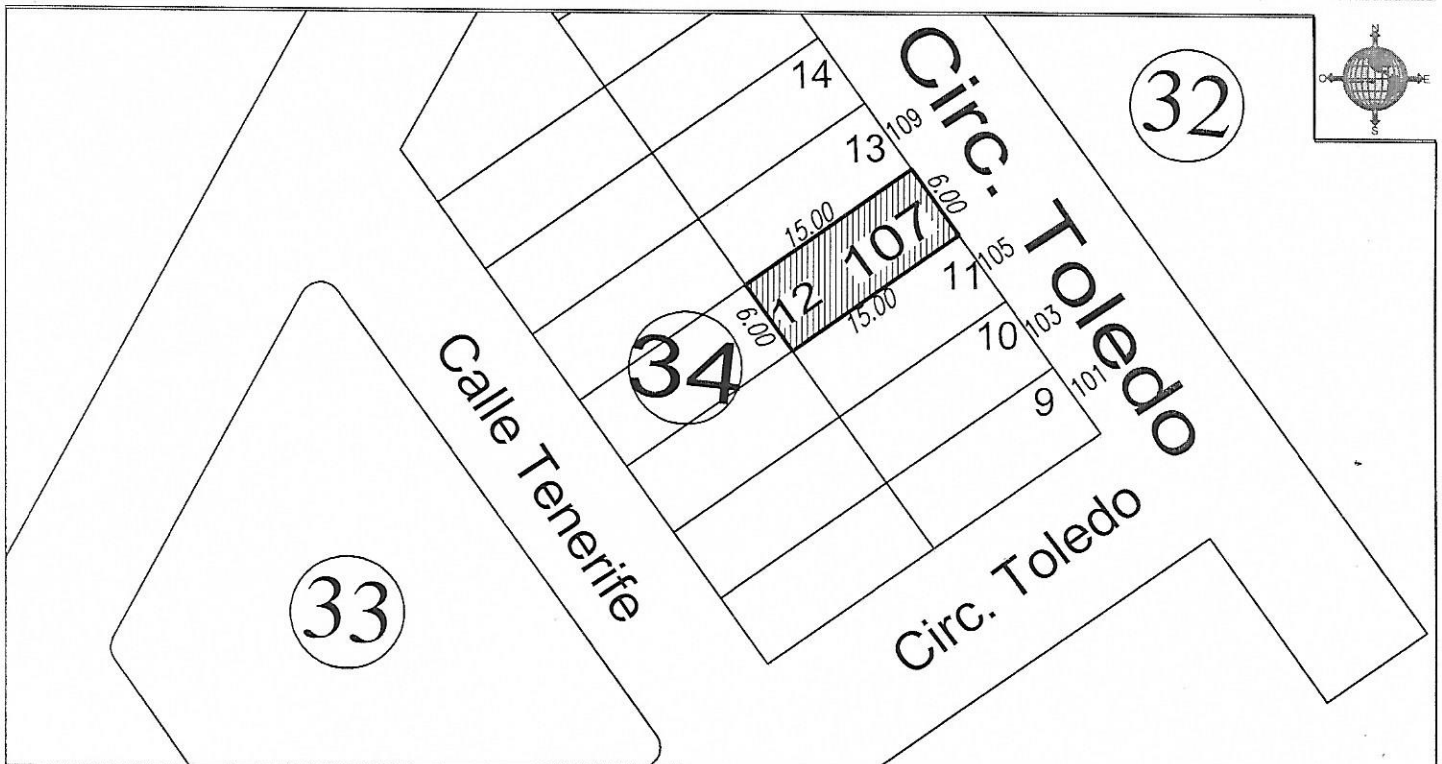

LA PRESENTE LICENCIA DEJA A SALVO LOS DERECHOS A TERCEROS Y NO PREJUZGA RESPECTO DE LA TITULARIDAD DEL DOMINIO Y DEMAS DERECHOS QUE RECAIGAN SOBRE LOS PREDIOS PARA LOS CUALES SE EXPIDE.

- NOTA: - SE DEBE RESPETAR INTEGRAMENTE EL ALINEAMIENTO INDICADO
- LA VIGENCIA DE ESTE DOCUMENTO ES DE 180 DIAS
- DEBERA DE COLOCAR O PINTAR NUMERO ASIGNADO EN UN LUGAR VISIBLE

OBSERVACIONES:

DIRECTOR DE DESARROLLO URBANO
MUNICIPAL

ING. JOSE GABINO MANZO CASTREJON

REVISADA

RECIBI DE CONFORMIDAD

REVISADA

FECHA2	NOMBRE:	FIRMA:
	DIRECCION:	
	TELEFONO:	FECHA:

Recibí Ana Camila Moncada Sifuentes 29/12/22