


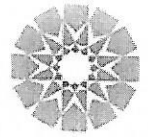

H. AYUNTAMIENTO DE SOLEDAD DE GRACIANO SÁNCHEZ
DIRECCIÓN DE DESARROLLO URBANO MUNICIPAL.



PRESIDENCIA MUNICIPAL DE
SOLEDAD DE GRACIANO S.

LICENCIA DE
ALINEAMIENTO Y NUMERO OFICIAL.


SOLEDAD
GOBIERNO MUNICIPAL 2021-2024
Sigamos Adelante

FECHA
09 DE SEPTIEMBRE DE 2022

FOLIO
1224/2022

DATOS DEL PROPIETARIO

NOMBRE : CONSTRUCTORA VACRISA,S.A DE C.V			
CALLE : SAN REMIEL		NO. OFICIAL: 110-H	SUP. TERRENO: 160.52 M ²
FRACCIONAMIENTO: EL TORO		ZONA: 02	SUBZONA: 04
MANZANA: 03	LOTE: 240	CLAVE CATASTRAL: 3501151124008	

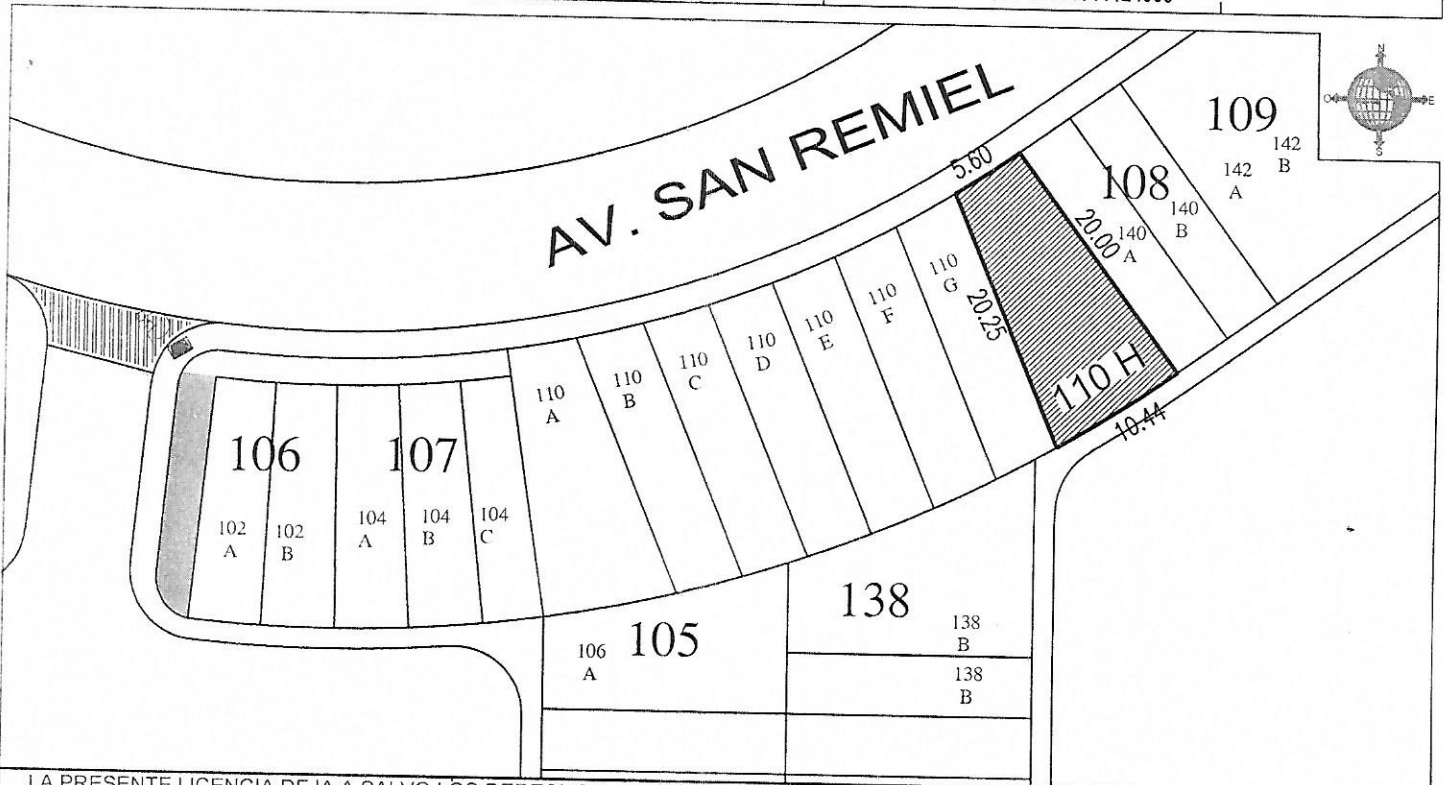

LA PRESENTE LICENCIA DEJA A SALVO LOS DERECHOS A TERCEROS Y NO PREJUZGA RESPECTO DE LA TITULARIDAD DEL DOMINIO Y DEMAS DERECHOS QUE RECAIGAN SOBRE LOS PREDIOS PARA LOS CUALES SE EXPIDE.
NOTA: - SE DEBE RESPETAR INTEGRAMENTE EL ALINEAMIENTO INDICADO
 - LA VIGENCIA DE ESTE DOCUMENTO ES DE 180 DIAS
 - DEBERA DE COLOCAR O PINTAR NUMERO ASIGNADO EN UN LUGAR VISIBLE

OBSERVACIONES:

DIRECTOR DE DESARROLLO URBANO MUNICIPAL

 ING. JOSE GABINO MANZO CASTREJON

REVISADA	RECIBI DE CONFORMIDAD	REVISADA
FECHA2	NOMBRE DIRECCION TELEFONO	FIRMA
	FECHA	