


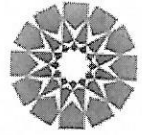

H. AYUNTAMIENTO DE SOLEDAD DE GRACIANO SÁNCHEZ
DIRECCIÓN DE DESARROLLO URBANO MUNICIPAL.



SOLEDAD
GOBIERNO MUNICIPAL 2021-2024
Sigamos Adelante

PRESIDENCIA MUNICIPAL DE
SOLEDAD DE GRACIANO S.


LICENCIA DE
ALINEAMIENTO Y NUMERO OFICIAL.

FECHA
23 DE FEBRERO DE 2023

FOLIO
1865/2023

DATOS DEL PROPIETARIO

NOMBRE: CARLOS ALBERTO CUELLAR AMAYA
CALLE: ZAPOTLANEJO
FRACCIONAMIENTO: FORESTA
MANZANA: 03
LOTE: 13
NO. OFICIAL: 122
ZONA: 02
SUBZONA: 13
SUP. TERRENO: 122.50 M²
CLAVE CATASTRAL: 35010501301300

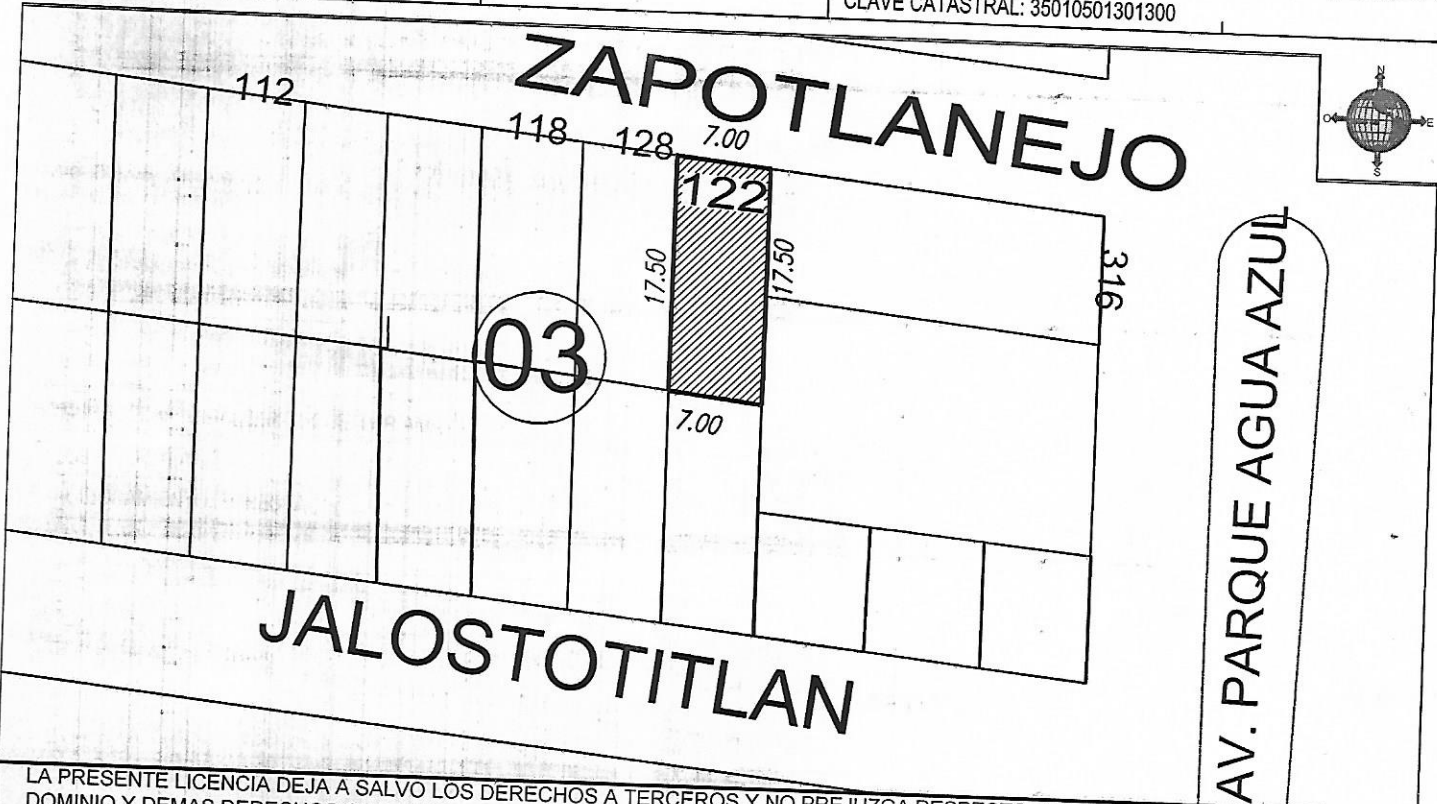

LA PRESENTE LICENCIA DEJA A SALVO LOS DERECHOS A TERCEROS Y NO PREJUZGA RESPECTO DE LA TITULARIDAD DEL DOMINIO Y DEMAS DERECHOS QUE RECAIGAN SOBRE LOS PREDIOS PARA LOS CUALES SE EXPIDE.
NOTA: - SE DEBE RESPETAR INTEGRAMENTE EL ALINEAMIENTO INDICADO
- LA VIGENCIA DE ESTE DOCUMENTO ES DE 180 DIAS
- DEBERA DE COLOCAR O PINTAR NUMERO ASIGNADO EN UN LUGAR VISIBLE

OBSERVACIONES:

DIRECTOR DE DESARROLLO URBANO MUNICIPAL
[Signature]
ING. JOSE GABINO MANZO CASTELLON

Recibí
Rosa Iba Sanchez H.
73/03/23

REVISADA	RECIBI DE CONFORMIDAD	REVISADA
FECHA:	NOMBRE: DIRECCION: TELEFONO:	FIRMA:
	FECHA:	