


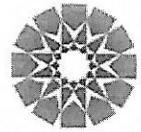

H. AYUNTAMIENTO DE SOLEDAD DE GRACIANO SÁNCHEZ
DIRECCIÓN DE DESARROLLO URBANO MUNICIPAL.



SOLEDAD
GOBIERNO MUNICIPAL 2021-2024
Sigamos Adelante

PRESIDENCIA MUNICIPAL DE
SOLEDAD DE GRACIANO S.


LICENCIA DE
ALINEAMIENTO Y NUMERO OFICIAL.

FECHA
01 DE MARZO DE 2023

FOLIO
1887/2023

DATOS DEL PROPIETARIO

NOMBRE : MA.ISABEL HERNANDEZ VALDEZ			
CALLE : GUADALUPE VICTORIA	NO. OFICIAL: 201	SUP. TERRENO: 11,372.70 M ²	
FRACCIONAMIENTO: CUARTEL SEGUNDO FRACCION DEL BARRO	ZONA: 01	SUBZONA : 01	
MANZANA:S/N	LOTE: S/N	CLAVE CATASTRAL: 35011308214400	

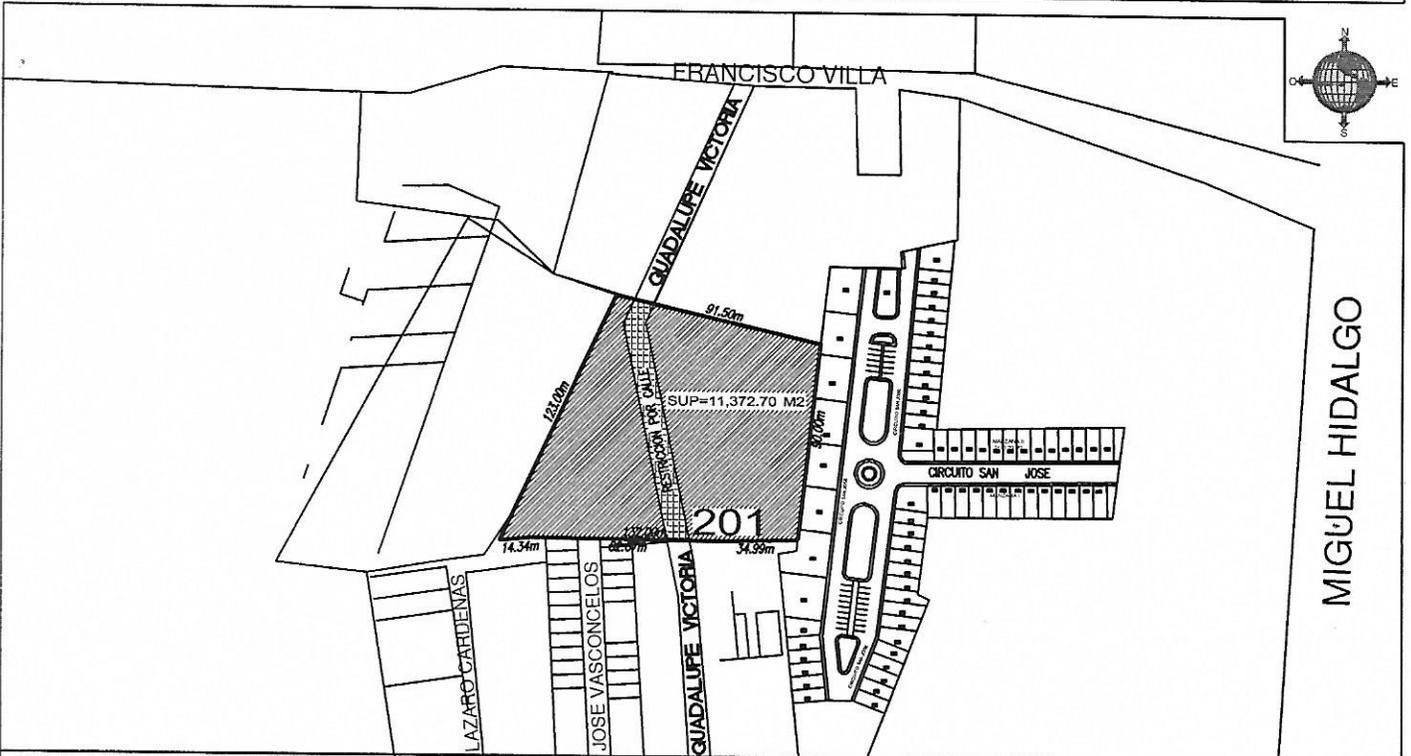

LA PRESENTE LICENCIA DEJA A SALVO LOS DERECHOS A TERCEROS Y NO PREJUJGA RESPECTO DE LA TITULARIDAD DEL DOMINIO Y DEMAS DERECHOS QUE RECAIGAN SOBRE LOS PREDIOS PARA LOS CUALES SE EXPIDE.
 NOTA: - SE DEBE RESPETAR INTEGRAMENTE EL ALINEAMIENTO INDICADO
 - LA VIGENCIA DE ESTE DOCUMENTO ES DE 180 DIAS
 - DEBERA DE COLOCAR O PINTAR NUMERO ASIGNADO EN UN LUGAR VISIBLE

OBSERVACIONES: - RESPETAR RESTRICCIÓN POR CONTINUIDAD DE VIALIDAD EN CALLE GUADALUPE VICTORIA
 UBICACIÓN DE ACUERDO A LEVANTAMIENTO TOPOGRÁFICO PRESENTADO POR EL PROPIETARIO
 ART.44.3 DEL REGLAMENTO DE CONSTRUCCIÓN DE SOLEDAD DE GRACIANO SÁNCHEZ.NO PODRÁN SER CERRADAS LAS CALLES QUE TENGAN CONTINUIDAD CON ACTUALES O FUTURAS VIALIDADES SE DEBERÁ RESPETAR EL ANCHO DE LA CERRIDADES EXISTENTES

DIRECTOR DE DESARROLLO URBANO MUNICIPAL

 ING. JOSE GABINO MANZO CASTREJON

Recibi 18-julio-23
Jose Valentin Jacobs

REVISADA	RECIBI DE CONFORMIDAD	REVISADA
FECHA2	NOMBRE: DIRECCION: TELEFONO:	FIRMA:
	FECHA:	