



Angelica Huerta

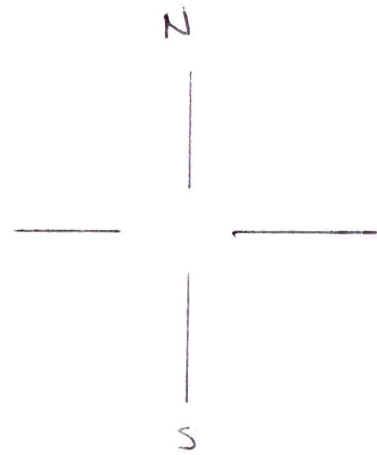


← 5 mts →

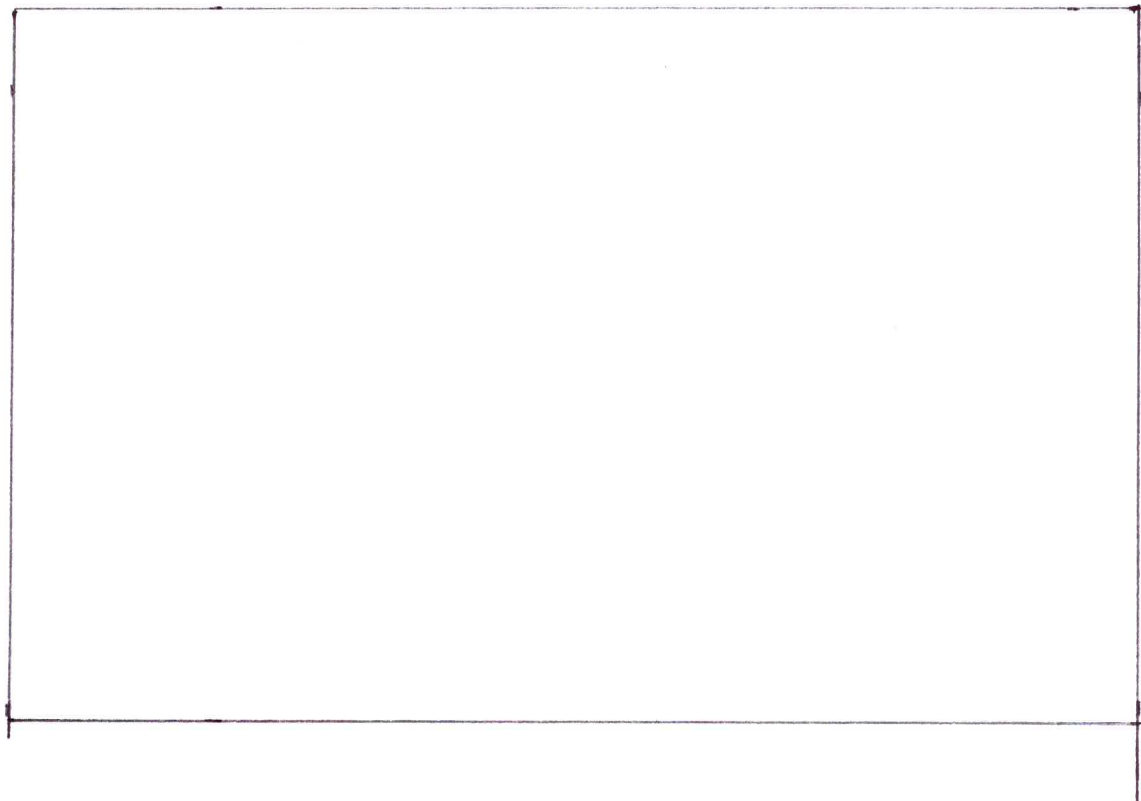


3 mt2

Francisco

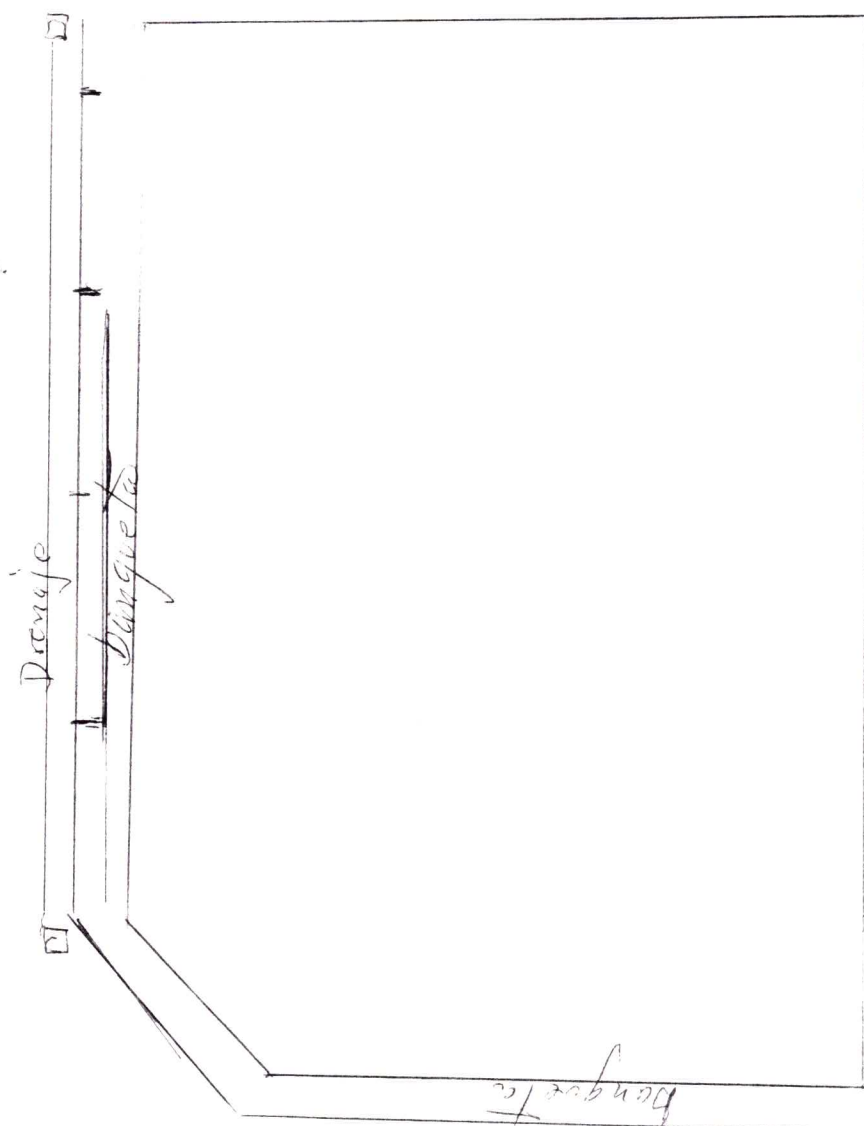

Ruben

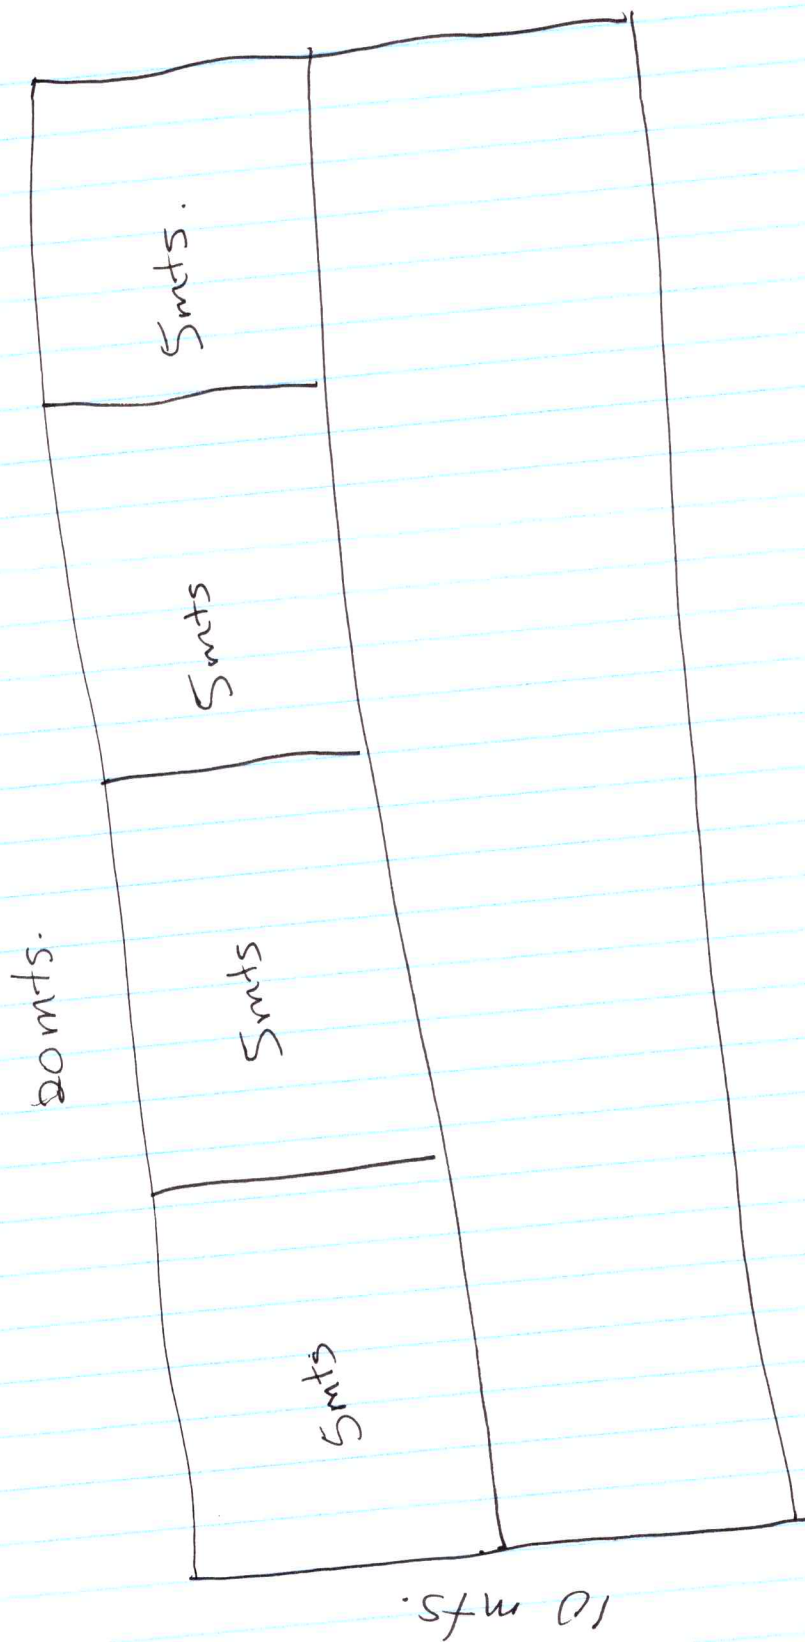


C R O Q U I S

RESTO DEL PREDIO URBANO, UBICADO EN LA PARTE NORTE DE LA CALLE BRAVO,
MUNICIPIO DE SANTA MARIA DEL RIO, S.L.P.-

SUPERFICIE.- 165.04 M2

AL NORTE: MIDE 15.50 Y LINDA CON CALLE SANTIAGO


AL PONIENTE:
MIDE 12.00 Y
LINDA CON
CALLE PLAN DE
GUADALUPE
DE LA COLONIA
BENITO JUAREZ.-

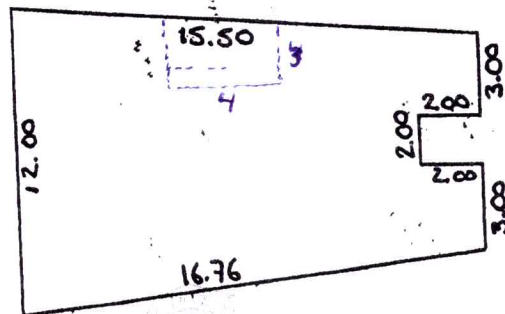

AL ORIENTE:
MIDE EN 5 LINEAS
1.- N A S 3.00,
2.- O A P 2.00,
3.- N A S 2.00,
4.- P A O 2.00 Y
5.- N A S 3.00 Y
LINDAN CON
SANJUANA
ARREDONDO
QUIJANO.-

AL SUR: MIDE 16.76 Y LINDA CON JUAN ANTONIO PUENTE.-

Cesar

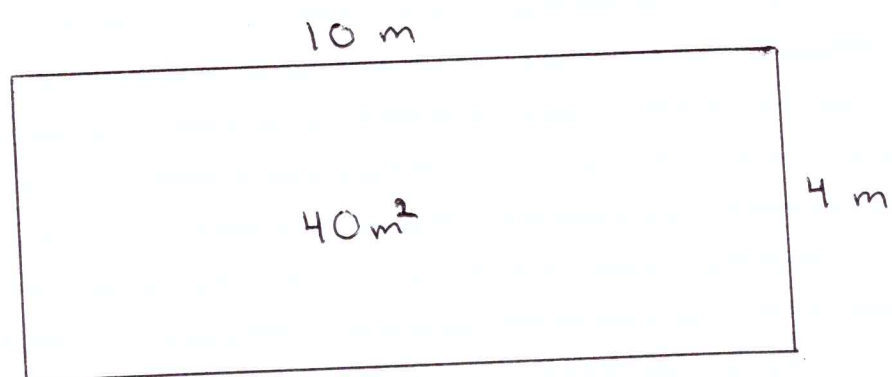

CROQUIS DE UN PREDIO RUSTICO, "DENOMINADO LAS LOMITAS", UBICADO EN EL CUARTEL SEGUNDO, CALLE HEROES DEL 47 SIN NUMERO OFICIAL, PERTENECIENTE AL MUNICIPIO DE SANTA MARIA DEL RIO, ESTADO DE SAN LUIS POTOSI, S.L.P., Y QUE CON ESTA FECHA EL C. J. CLEOTILDE TORRES LOREDO VENDE A LA C. SEVERIANA LOREDO MATA.

SUPERFICIE: 237.50 M2

RESTO DEL PREDIO DEL VENDEDOR
O PROPIEDAD PRIVDA

25.00 METROS



9.50 METROS

ARROYO DEL TAMBORTEL

9.50 METROS

CALLE HEROES DEL 47




25.00 METROS

EUGENIO TORRES Y
CONDUENOS

SANTA MARIA DEL RIO, SAN LUIS POTOSI, S.L.P., A 20 DE FEBRERO DEL 2018.

CROQUIS DE CONJUNTO : de un solar --
urbano y casa sobre él construida, ubicado en la esqui
na que forman las Calles Aldana, actualmente, Calle Ma
riano Matamoras # 156 y la Calle de Comonfort, Cuartel
8* octavo, de la Ciudad de Santa María del Río, Estado
de San Luis Potosí, que con esta fecha, el señor MONI
CO DONJUAN ORNELAS, ha convenido en vender el resto de
dicho solar urbano, a favor de la señora MA. ESTHER --
DONJUAN VAZQUEZ. - - - - -

ESCALA 1: 500

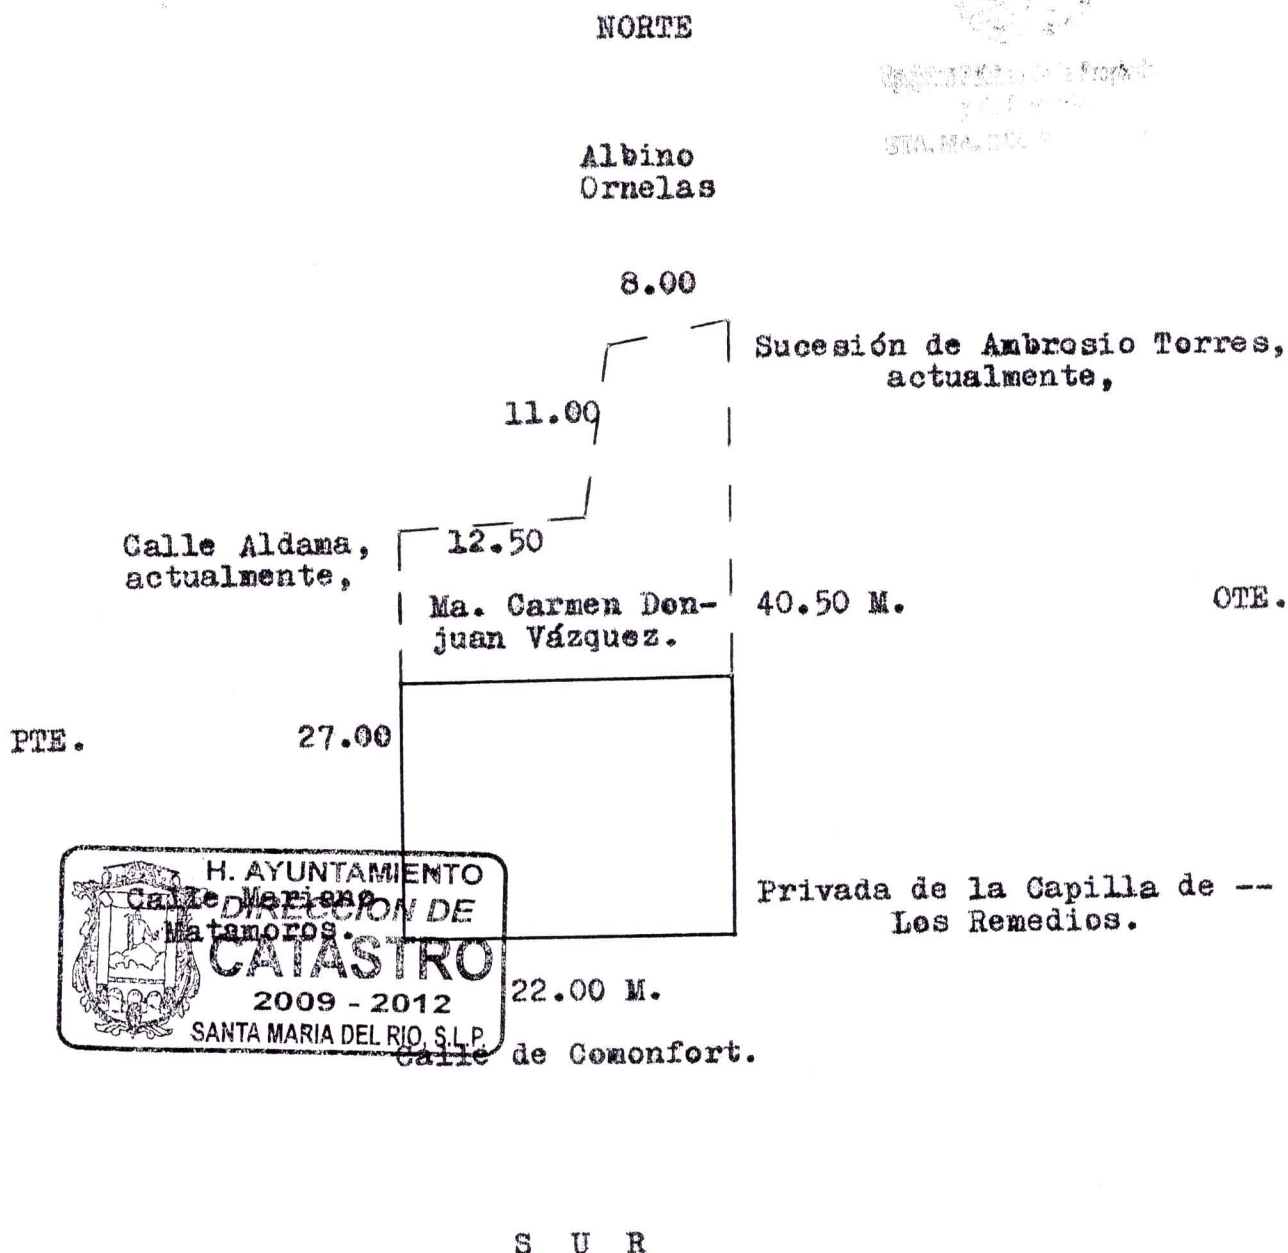


Santa María del Río, S.L.P., a 28 de Octubre del año 2011.

C R O Q U I S: DE UN PREDIO URBANO Y CASA UBICADO EN LA CALLE PRIMO FELICIANO VELAZQUEZ N° 47 CUARTEL 4, MUNICIPIO DE SANTA MARIA DEL RIO, ESTADO DE SAN LUIS POTOSI, PROPIEDAD DE DANIEL RODRIGUEZ SANCHEZ DEL USUFRUCTO EN FORMA VITALICIA Y LETICIA SALDAÑA ARREDONDO DE LA NUDA PROPIEDAD, REPRESENTADOS POR SU ESTIPULANTE A FAVOR DE TERCEROS Y EN SU CARÁCTER DE GESTOR OFICIOSO OMAIRA JANET AVALOS FAZ, QUIEN ADQUIERE MEDIANTE COMPRA QUE LE HACEN AL SEÑOR FRANCISCO SALDAÑA TORRES.

SUPERFICIE: 90.00 M2

MIDE 15.00 METROS Y
LINDA CON CALLE
MANUEL JOSÉ
OTHON.

MIDE 6.00
METROS Y LINDA
CON CALLE PRIMO
FELICIANO
VAZQUEZ.

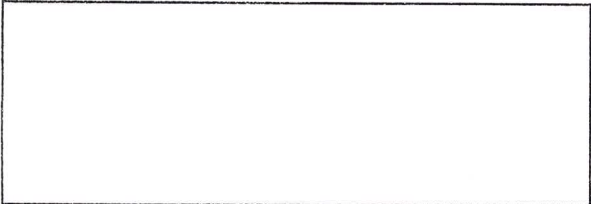

MIDE 6.00 METROS Y
LINDA CON
CATALINA CRUZ
PADRON Y JOSÉ DE
JESUS FLORES
MARTINEZ.

MIDE 15.00 METROS Y
LINDA CON
PROPIEDAD DE
FRANCISCO
HERNANDEZ
MELENDEZ.