



H. AYUNTAMIENTO DE SOLEDAD DE GRACIANO SÁNCHEZ
DIRECCIÓN DE DESARROLLO URBANO
Y CATASTRO MUNICIPAL.



PRESIDENCIA MUNICIPAL DE
SOLEDAD DE GRACIANO S.


LICENCIA DE
ALINEAMIENTO Y NUMERO OFICIAL.

FECHA
26 DE FEBRERO DE 2020

FOLIO
1508/2020

DATOS DEL PROPIETARIO

NOMBRE O RAZON SOCIAL: J. JESUS SANTILLAN HERRERA			
CALLE: PRIVADA DE COXCATLAN	NO. OFICIAL: 241	SUP. TERRENO:	1,632.28 m ²
FRACCION: ENRIQUE ESTRADA	ZONA: N/A	SUBZONA: N/A	
MANZANA: N/A	LOTE: N/A	CLAVE CATASTRAL: 35030101202300	

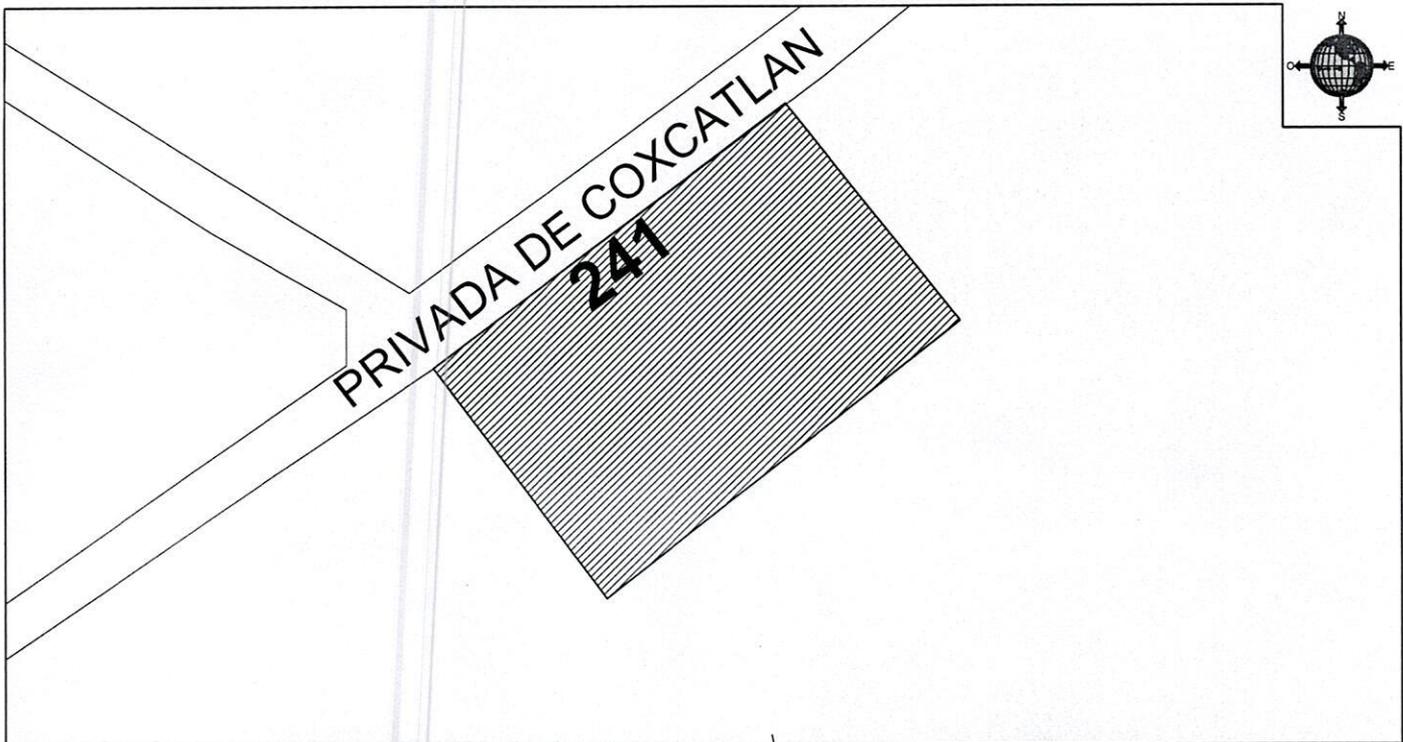

Recibido On Site
 a 28/02/20
 J. Jesus Santillan H.

LA PRESENTE LICENCIA DEJA A SALVO LOS DERECHOS A TERCEROS Y NO PREJUZGA RESPECTO DE LA TITULARIDAD DEL DOMINIO Y DEMAS DERECHOS QUE RECAIGAN SOBRE LOS PREDIOS PARA LOS CUALES SE EXPIDE.

- NOTA: - SE DEBE RESPETAR INTEGRAMENTE EL ALINEAMIENTO INDICADO
 - LA VIGENCIA DE ESTE DOCUMENTO ES DE 180 DIAS
 - DEBERA DE COLOCAR O PINTAR NUMERO ASIGNADO EN UN LUGAR VISIBLE

OBSERVACIONES:

DIRECTOR DE DESARROLLO URBANO
Y CATASTRO MUNICIPAL
SOLEDAD DE GRACIANO SANCHEZ
MTR. LUIS FERNANDO GÁMEZ MACÍAS

REVISAD ²	RECIBI DE CONFORMIDAD	FIRMA:
	NOMBRE: _____	
	DIRECCION: _____	
	TELEFONO: _____	
FECHA2		FECHA: _____

