




H. AYUNTAMIENTO DE SOLEDAD DE GRACIANO SÁNCHEZ
DIRECCIÓN DE DESARROLLO URBANO
Y CATASTRO MUNICIPAL.

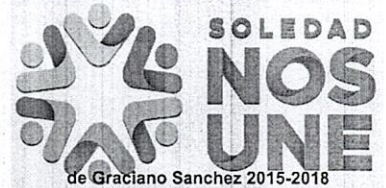

PRESIDENCIA MUNICIPAL DE
SOLEDAD DE GRACIANO S.

LICENCIA DE
ALINEAMIENTO Y NUMERO OFICIAL.


de Graciano Sanchez 2015-2018

FECHA
21 DE ABRIL DE 2020

FOLIO
1634/2020

DATOS DEL PROPIETARIO

NOMBRE: ELVIA RODRIGUEZ AVALOS			
CALLE : EL CARRIZAL	NO. OFICIAL: 1920	SUP. TERRENO: 171.00	M ²
FRACCIONAMIENTO:GENOVEVO RIVAS GUILLEN (ANTES SN FRANCISCO II)		ZONA: 02	SUBZONA:09
MANZANA: 03	LOTE: 15	CLAVE CATASTRAL: 35011415501500	

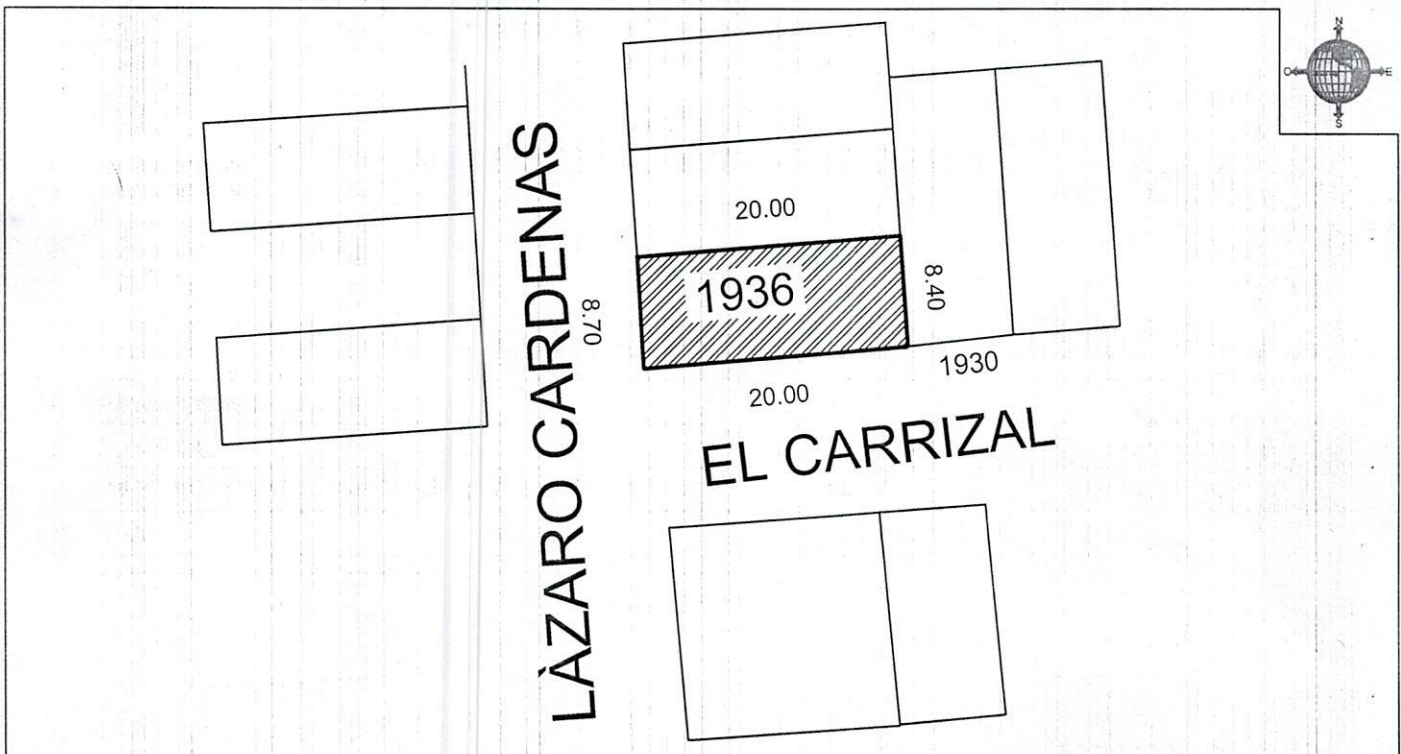

LA PRESENTE LICENCIA DEJA A SALVO LOS DERECHOS A TERCEROS Y NO PREJUZGA RESPECTO DE LA TITULARIDAD DEL DOMINIO Y DEMAS DERECHOS QUE RECAIGAN SOBRE LOS PREDIOS PARA LOS CUALES SE EXPIDE.
 NOTA: - SE DEBE RESPETAR INTEGRAMENTE EL ALINEAMIENTO INDICADO
 - LA VIGENCIA DE ESTE DOCUMENTO ES DE 180 DIAS
 - DEBERA DE COLOCAR O PINTAR NUMERO ASIGNADO EN UN LUGAR VISIBLE

OBSERVACIONES:

DIRECTOR DE DESARROLLO URBANO
Y CATASTRO MUNICIPAL
 MTR. LUIS FERNANDO GAMEZ MACIAS

REVISADA	RECIBI DE CONFORMIDAD	REVISADA
FECHA2	NOMBRE: DIRECCION: TELEFONO:	FECHA: 30/04/2020 FIRMA: Sanchez