

LIRA QUE -

MISMA ---

ACION ---

ESCRITURA


C R O Q U I S : De un predio urbano, ubicado en el BARRIO PANTEON, perteneciente al Municipio de Tierra Nueva, Estado de Luis Potosi, propiedad de el señor J. JESUS MEDINA MONTERO, que adquiere mediante Donación que hizo el H. Ayuntamiento Constituido de Tierra Nueva, S.L.P., representado por los señores JOSE DE JERAMIREZ DIAZ y ARTURO AGUIRRE PEREYRA, en su caracter de Presidente Sindico respectivamente de dicho Ayuntamiento.

ESCALA: 1:20

SUPERFICIE: 382.00 M2.

FIRMA

LINDA CON LA CARRETERA A LA PRESA " LA MUÑECA " 23 mts

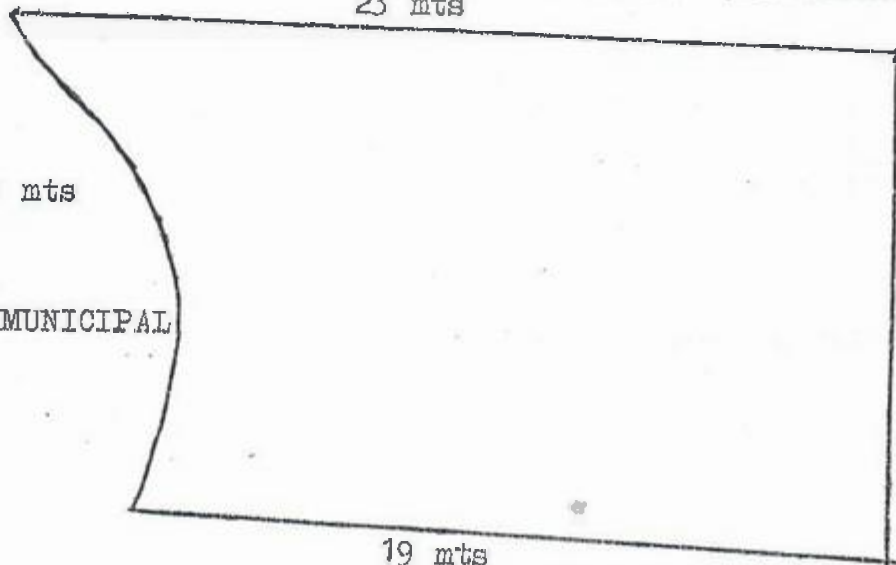

19 mts

CON PROPIEDAD MUNICIPAL

14 mts

LINDA O CON PROPIEDAD MUNICIPAL

19 mts

LINDA CON PROPIEDAD MUNICIPAL