



H. AYUNTAMIENTO DE SOLEDAD DE GRACIANO SÁNCHEZ  
DIRECCIÓN DE DESARROLLO URBANO  
Y CATASTRO MUNICIPAL.



PRESIDENCIA MUNICIPAL DE  
SOLEDAD DE GRACIANO S.

LICENCIA DE  
ALINEAMIENTO Y NUMERO OFICIAL.


de Graciano Sanchez 2018-2021

FECHA
08 DE JULIO DE 2021

LOTE
2934/2021

PROPIETARIO

NOMBRE : SEVERIANO FLORES BAHENA		
CALLE : CALLE XEW	NO. OFICIAL: 2629	SUP. TERRENO: 248.00 M <sup>2</sup>
FRACCIONAMIENTO: GENOVEVO RIVAS GUILLEN	ZONA: 02	SUBZONA : 09
MANZANA: 01	LOTE: 04	CLAVE CATASTRAL: 35011418200400

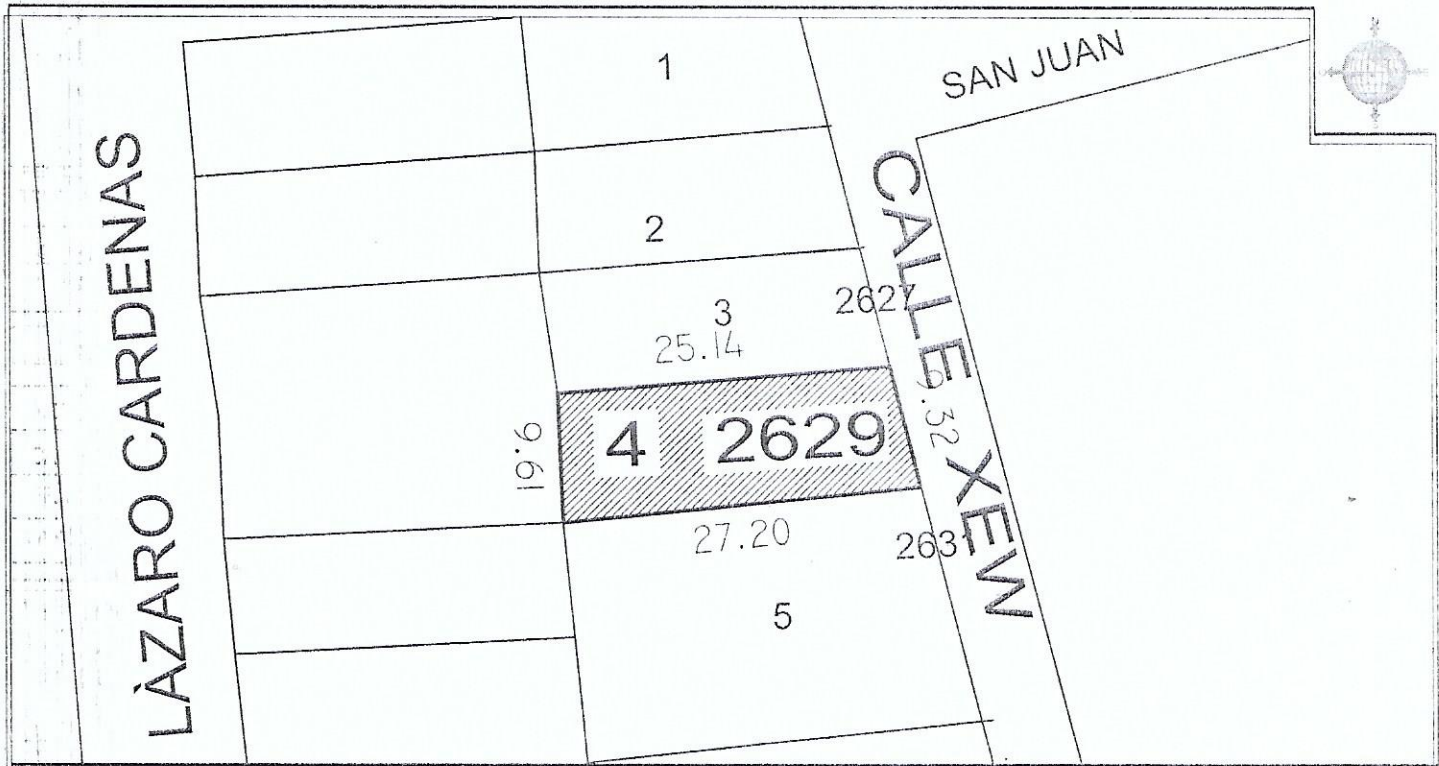

LA PRESENTE LICENCIA DEJA A SALVO LOS DERECHOS A TERCEROS Y NO PREJUDICA RESPECTO DE LA TITULARIDAD DEL DOMINIO Y DEMAS DERECHOS QUE RECAIGAN SOBRE LOS PREDIOS PARA LOS CUALES SE EXPIDE.  
NOTA: - SE DEBE RESPETAR INTEGRAMENTE EL ALINEAMIENTO INDICADO  
- LA VIGENCIA DE ESTE DOCUMENTO ES DE 180 DIAS  
- DEBERA DE COLOCAR O PINTAR NUMERO ASIGNADO EN UN LUGAR VISIBLE

OBSERVACIONES:

DIRECTOR DE DESARROLLO URBANO Y CATASTRO MUNICIPAL AYUNTAMIENTO DE GRACIANO SANCHEZ  
2018-2021  
DIRECCION DE DESARROLLO URBANO Y CATASTRO MUNICIPAL  
MTR. LUIS FERNANDO GAMEZ MACIAS

REVISADA	RECIBI DE CONFORMIDAD	REVISADA
FECHA2	NOMBRE DIRECCION TELEFONO	FIRMA 26/08/21 
	FECHA	