PRESIDENCIA MUNICIPAL DE
SOLEDAD DE GRACIANO S.

H. AYUNTAMIENTO DE SOLEDAD DE GRACIANO SÁNCHEZ
DIRECCIÓN DE DESARROLLO URBANO MUNICIPAL.

SOLEDAD
GOBIERNO MUNICIPAL 2021 • 2024
Sigamos Adelante

LICENCIA DE
ALINEAMIENTO Y NUMERO OFICIAL.

FECHA
21 DE DICIEMBRE DE 2021

FOLIO
225/2021

DATOS DEL PROPIETARIO

NOMBRE : ISIDRO LOREDO CORDERO			
CALLE : AVENIDA MEXICO	NO. OFICIAL: 2	SUP. TERRENO686.23:	M²
FRACCIONAMIENTO: RANCHO NUEVO	ZONA: 01	SUBZONA : 11	
MANZANA: S/N	LOTE: S/N	CLAVE CATASTRAL: 35020100104100	

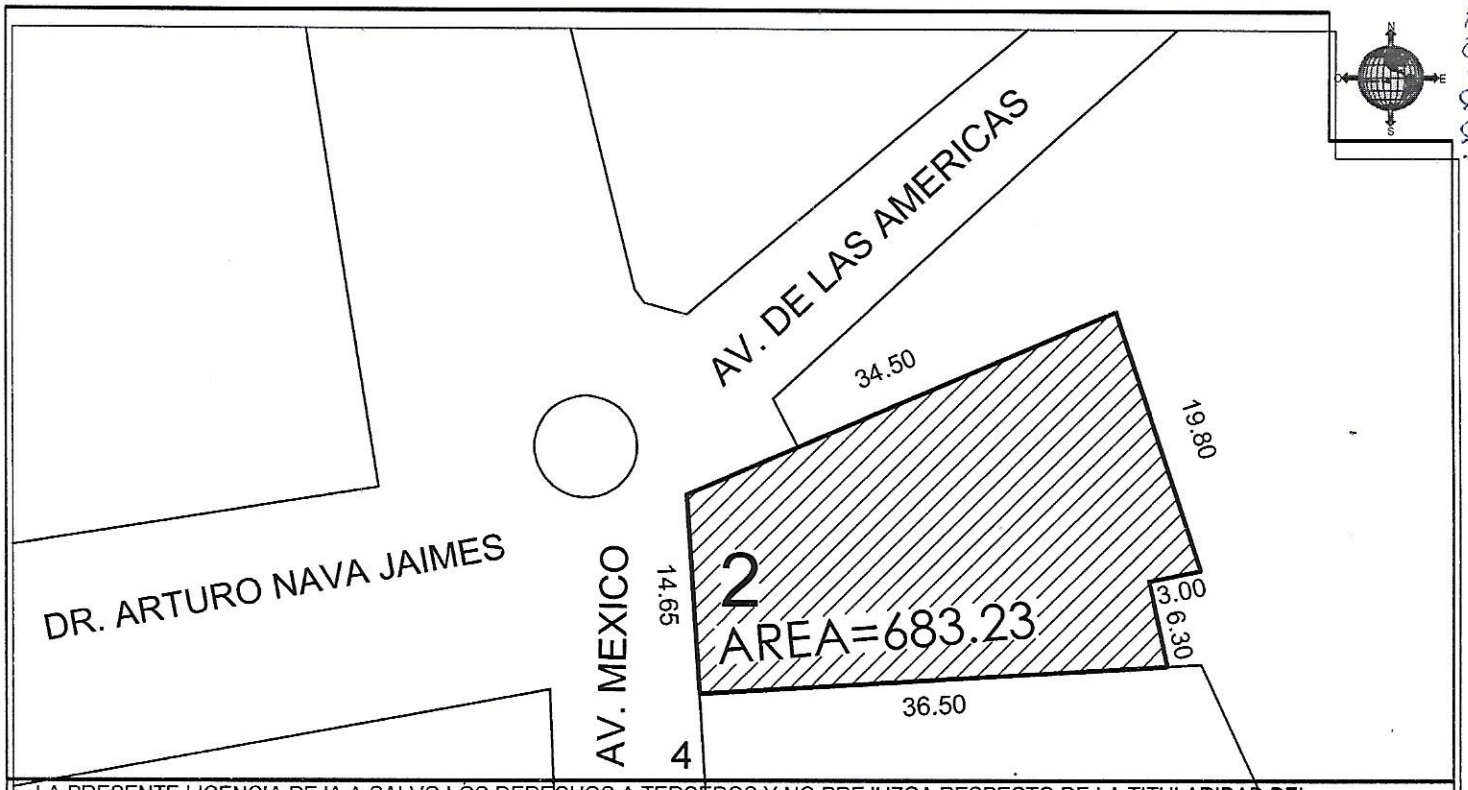

LA PRESENTE LICENCIA DEJA A SALVO LOS DERECHOS A TERCEROS Y NO PREJUZGA RESPECTO DE LA TITULARIDAD DEL DOMINIO Y DEMAS DERECHOS QUE RECAIGAN SOBRE LOS PREDIOS PARA LOS CUALES SE EXPIDE.

NOTA: - SE DEBE RESPETAR INTEGRAMENTE EL ALINEAMIENTO INDICADO
- LA VIGENCIA DE ESTE DOCUMENTO ES DE 180 DIAS
- DEBERA DE COLOCAR O PINTAR NUMERO ASIGNADO EN UN LUGAR VISIBLE

OBSERVACIONES:

Tecoy, Silvia Loredo Aguilar. 14 - Enero - 22.

DIRECTOR DE DESARROLLO URBANO MUNICIPAL

H. AYUNTAMIENTO SOLEDAD DE GRACIANO SANCHEZ 2021 - 2024 DESARROLLO URBANO

ING. JOSE GABINO MANZO CASTREJON

REVISADA	RECIBI DE CONFORMIDAD		REVISADA
FECHA2	NOMBRE:		FIRMA:
	DIRECCION:		
	TELEFONO:	FECHA:	