


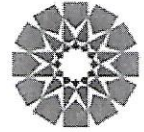

H. AYUNTAMIENTO DE SOLEDAD DE GRACIANO SÁNCHEZ  
DIRECCIÓN DE DESARROLLO URBANO MUNICIPAL



**SOLEDAD**  
GOBIERNO MUNICIPAL 2021-2024  
Sigamos Adelante

PRESIDENCIA MUNICIPAL DE  
SOLEDAD DE GRACIANO S.


LICENCIA DE  
ALINEAMIENTO Y NUMERO OFICIAL.

FECHA
03 DE FEBRERO DE 2022

FOLIO
368/2022

**DATOS DEL PROPIETARIO**

NOMBRE : BENITO CERVANTES CERVANTES		
CALLE : LIBERTAD	NO. OFICIAL: 213	SUP. TERRENO: 110.87 M <sup>2</sup>
FRACCIONAMIENTO: PROVIDENCIA	ZONA: 02	SUBZONA: 05
MANZANA: S/N	LOTE: S/N	CLAVE CATASTRAL: 35010901303600

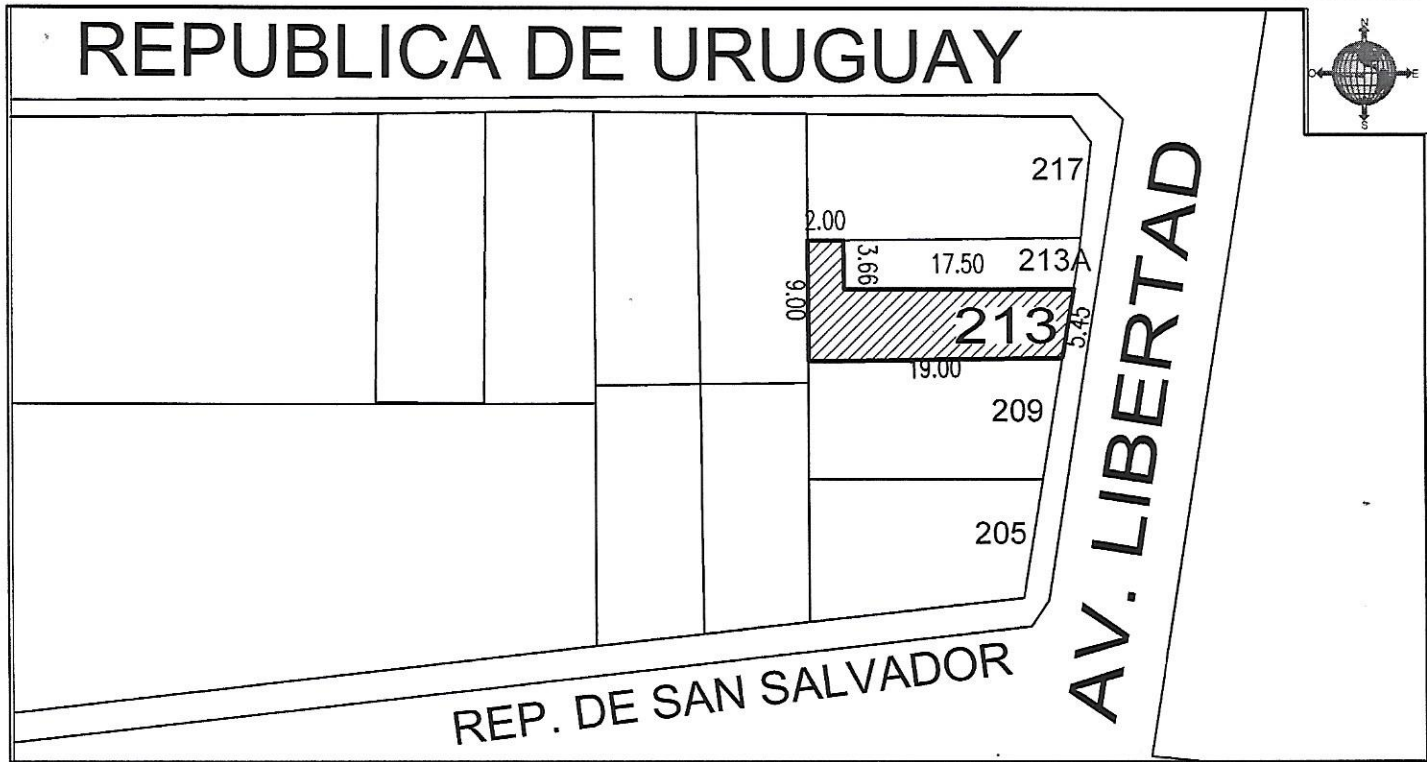

LA PRESENTE LICENCIA DEJA A SALVO LOS DERECHOS A TERCEROS Y NO PREJUZGA RESPECTO DE LA TITULARIDAD DEL DOMINIO Y DEMAS DERECHOS QUE RECAIGAN SOBRE LOS PREDIOS PARA LOS CUALES SE EXPIDE.  
 NOTA: - SE DEBE RESPETAR INTEGRAMENTE EL ALINEAMIENTO INDICADO  
 - LA VIGENCIA DE ESTE DOCUMENTO ES DE 180 DIAS  
 - DEBERA DE COLOCAR O PINTAR NUMERO ASIGNADO EN UN LUGAR VISIBLE

OBSERVACIONES:

DIRECTOR DE DESARROLLO URBANO MUNICIPAL

*[Signature]*  
ING. JOSE GABINO MANZO CASTREJON

RECIBI 07/02/22  
BENITO CERVANTES

REVISADA	RECIBI DE CONFORMIDAD	REVISADA
FECHA2	NOMBRE: DIRECCION: TELEFONO:	FECHA: FIRMA: