


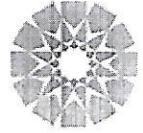

H. AYUNTAMIENTO DE SOLEDAD DE GRACIANO SÁNCHEZ
DIRECCIÓN DE DESARROLLO URBANO MUNICIPAL.



SOLEDAD
GOBIERNO MUNICIPAL 2021 - 2024
Sigamos Adelante

PRESIDENCIA MUNICIPAL DE
SOLEDAD DE GRACIANO S.


LICENCIA DE
ALINEAMIENTO Y NUMERO OFICIAL.

FECHA
08 DE NOVIEMBRE DE 2021

FOLIO
DUM050/2021

DATOS DEL PROPIETARIO

NOMBRE: SOC. MERC. PEEKNOLOGY DE MEXICO S.A. DE C.V			
CALLE: SAN PIO	NO. OFICIAL: 130	SUP. TERRENO: 2,767.50 M ²	
FRACCIONAMIENTO: MORELOS	ZONA: 01	SUBZONA :02	
MANZANA: S/N	LOTES/N	CLAVE CATASTRAL: 35011308900400	

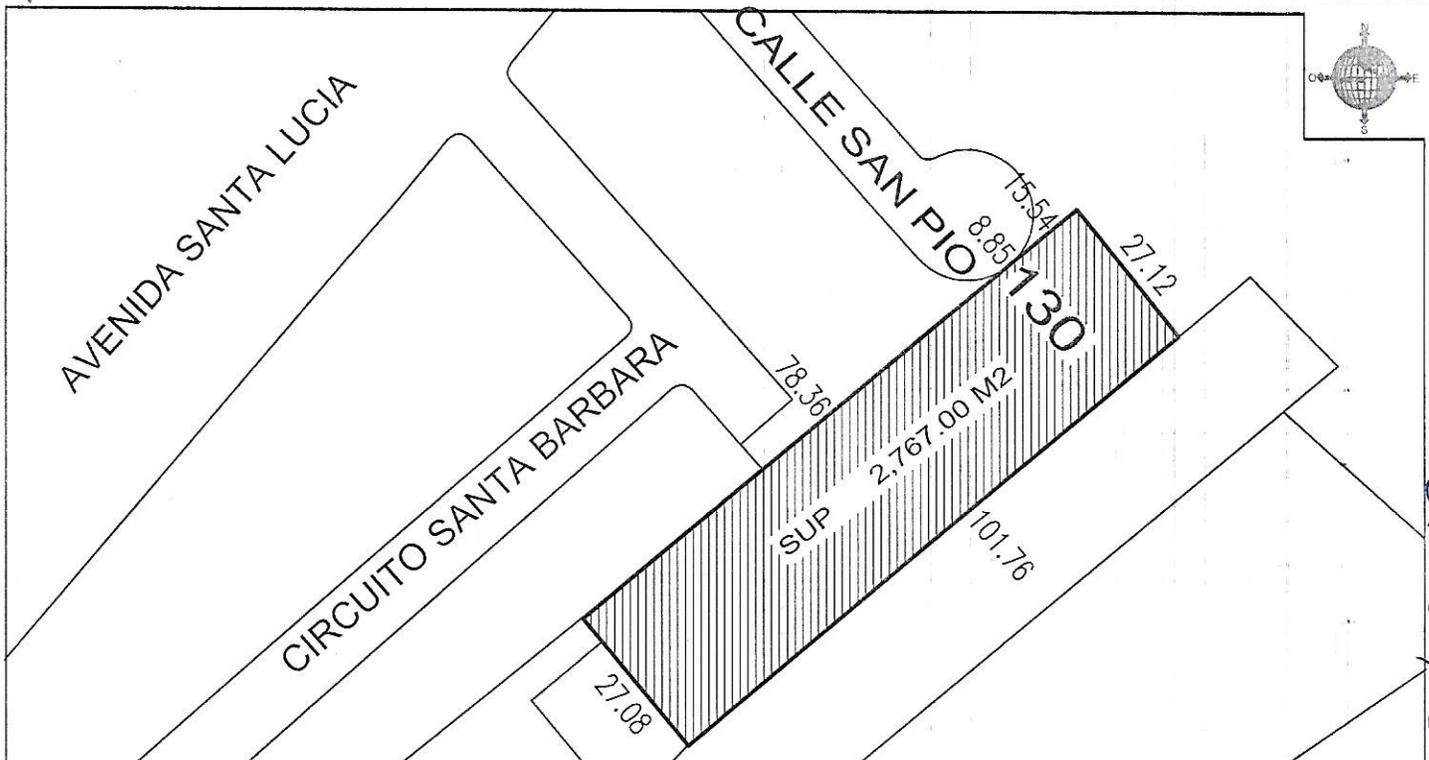

*Recibida EKA A. Felix Beltran Luna
26/Nov/2021*

LA PRESENTE LICENCIA DEJA A SALVO LOS DERECHOS A TERCEROS Y NO PREJUJGA RESPECTO DE LA TITULARIDAD DEL DOMINIO Y DEMAS DERECHOS QUE RECAIGAN SOBRE LOS PREDIOS PARA LOS CUALES SE EXPIDE.
NOTA: - SE DEBE RESPETAR INTEGRAMENTE EL ALINEAMIENTO INDICADO
- LA VIGENCIA DE ESTE DOCUMENTO ES DE 180 DIAS
- DEBERA DE COLOCAR O PINTAR NUMERO ASIGNADO EN UN LUGAR VISIBLE

OBSERVACIONES:

DIRECTOR DE DESARROLLO URBANO MUNICIPAL

ING. JOSE GABRIEL MANZO CASTREJON

REVISADA	RECIBI DE CONFORMIDAD	REVISADA
FECHA2	NOMBRE DIRECCION TELEFONO	FIRMA FECHA