



H. AYUNTAMIENTO DE SOLEDAD DE GRACIANO SÁNCHEZ
DIRECCIÓN DE DESARROLLO URBANO MUNICIPAL.



PRESIDENCIA MUNICIPAL DE
SOLEDAD DE GRACIANO S.


LICENCIA DE
ALINEAMIENTO Y NUMERO OFICIAL.

FECHA
1 NOVIEMBRE DE 2021

FOLIO
060/2021

DATOS DEL PROPIETARIO

NOMBRE : ACOSTA REYNA MARIA AUXILIADORA			
CALLE : JUAN RODRIGUEZ	NO. OFICIAL: 2008	SUP. TERRENO: 161.00	M ²
FRACCIONAMIENTO: GENOVEVO RIVAS GUILLEN	ZONA: 02	SUBZONA: 06	
MANZANA: 11	LOTE: 20	CLAVE CATASTRAL: 35011400902000	

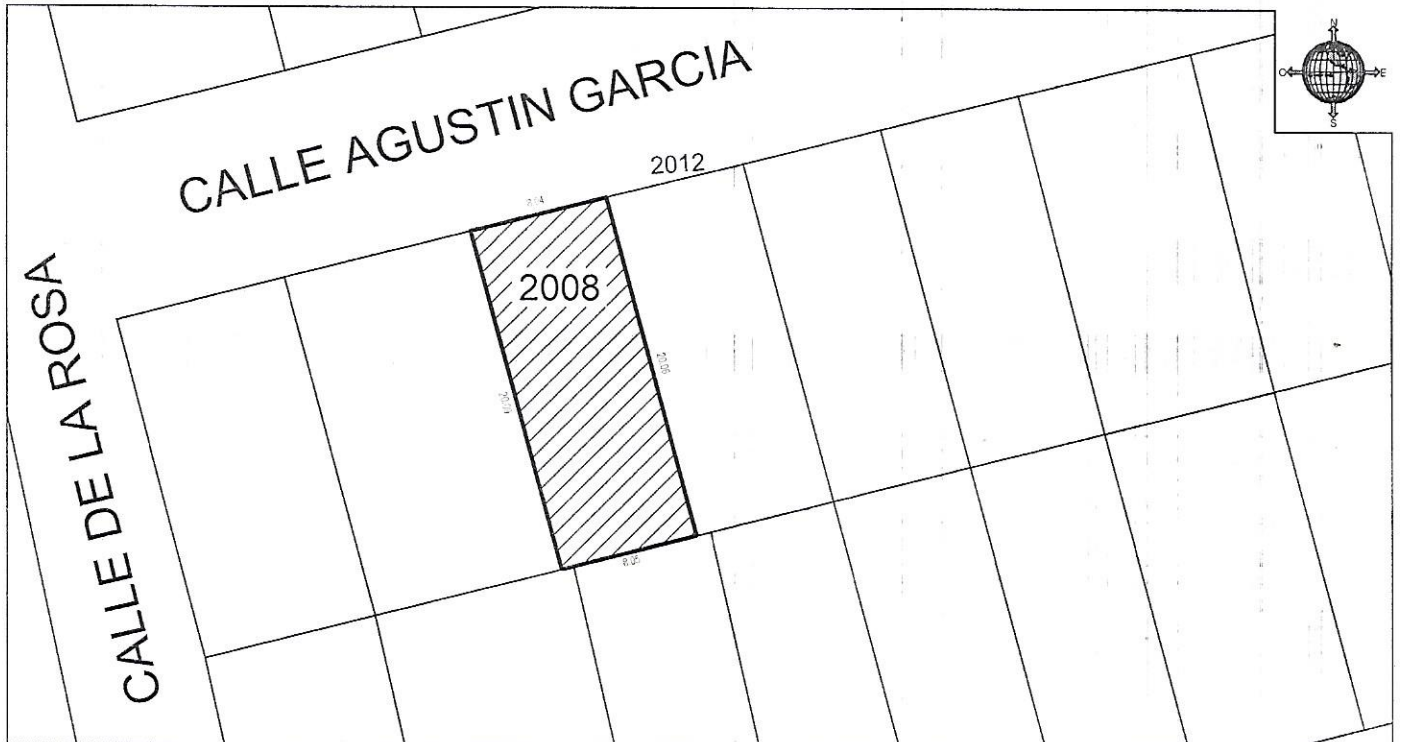

LA PRESENTE LICENCIA DEJA A SALVO LOS DERECHOS A TERCEROS Y NO PREJUZGA RESPECTO DE LA TITULARIDAD DEL DOMINIO Y DEMAS DERECHOS QUE RECAIGAN SOBRE LOS PREDIOS PARA LOS CUALES SE EXPIDE.
 NOTA: - SE DEBE RESPETAR INTEGRAMENTE EL ALINEAMIENTO INDICADO
 - LA VIGENCIA DE ESTE DOCUMENTO ES DE 180 DIAS
 - DEBERA DE COLOCAR O PINTAR NUMERO ASIGNADO EN UN LUGAR VISIBLE

OBSERVACIONES: recibo: 17.-NOV-21
 Hector David Pinar Acosta

DIRECTOR DE DESARROLLO URBANO MUNICIPAL

 ING. JOSE ZABINO MANZO CASTREJON

10-11-21
 Gema [Signature]

REVISADA RECIBI DE CONFORMIDAD

NOMBRE:		FIRMA:
DIRECCION:		