




H. AYUNTAMIENTO DE SOLEDAD DE GRACIANO SÁNCHEZ
DIRECCIÓN DE DESARROLLO URBANO MUNICIPAL.

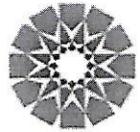

SOLEDAD
GOBIERNO MUNICIPAL 2021 - 2024
Sigamos Adelante

PRESIDENCIA MUNICIPAL DE
SOLEDAD DE GRACIANO S.


LICENCIA DE
ALINEAMIENTO Y NUMERO OFICIAL.

FECHA
21 DE DICIEMBRE DE 2021

FOLIO
200/2021

DATOS DEL PROPIETARIO

NOMBRE : JOSE SAUL BARCENAS CANO			
CALLE : JILGUERO	NO. OFICIAL: 104	SUP. TERRENO: 108.00	M ²
FRACCIONAMIENTO: HOGARES POPULARES PAVON	ZONA: 02	SUBZONA: 01	
MANZANA: 44	LOTE: 39	CLAVE CATASTRAL: 35011016303900	

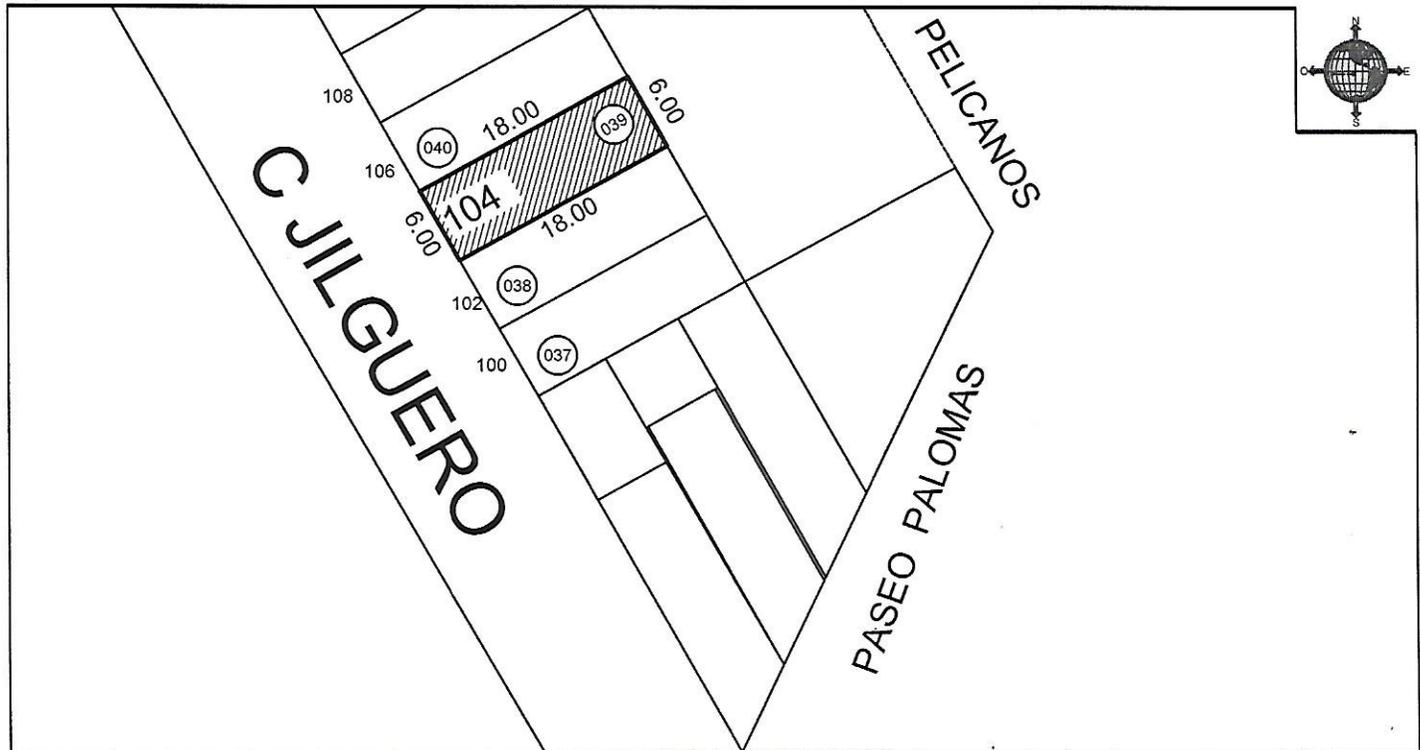

RECIBI
CASTRINO
MARICANDA PEREZ
27/01/22

LA PRESENTE LICENCIA DEJA A SALVO LOS DERECHOS A TERCEROS Y NO PREJUJGA RESPECTO DE LA TITULARIDAD DEL DOMINIO Y DEMAS DERECHOS QUE RECAIGAN SOBRE LOS PREDIOS PARA LOS CUALES SE EXPIDE.
NOTA: - SE DEBE RESPETAR INTEGRAMENTE EL ALINEAMIENTO INDICADO
- LA VIGENCIA DE ESTE DOCUMENTO ES DE 180 DIAS
- DEBERA DE COLOCAR O PINTAR NUMERO ASIGNADO EN UN LUGAR VISIBLE

OBSERVACIONES:

DIRECTOR DE DESARROLLO URBANO MUNICIPAL

H. AYUNTAMIENTO
SOLEDAD DE GRACIANO SANCHEZ
ING. JOSE GABINO MANZO CASTREJON

REVISADA	RECIBI DE CONFORMIDAD	REVISADA
FECHA2	NOMBRE: DIRECCION: TELEFONO:	FIRMA:
	FECHA:	