


PLANTA ALTA

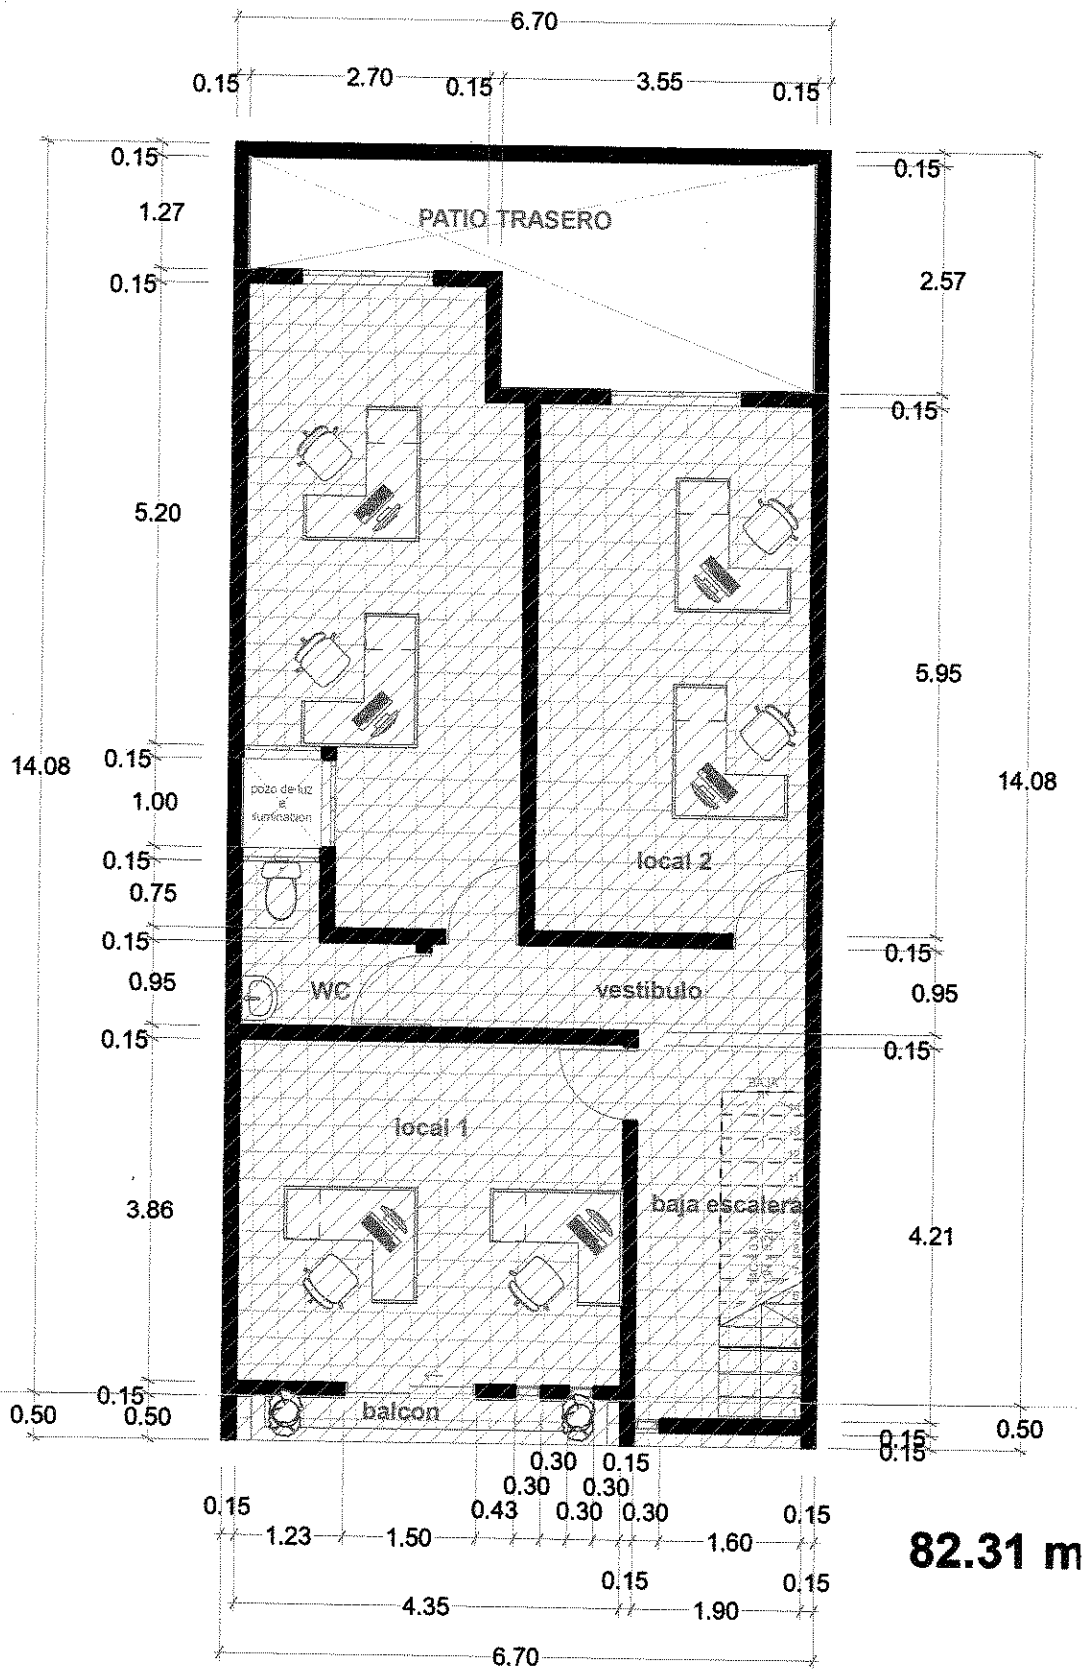

1.

Planta Alta

1:80